


OBJET :
AXONOMETRIE

OBJET DE LA DEMANDE :
CONSTRUCTION D'UN IMMEUBLE A 3 LOGEMENTS
COMMUNE : FOREST
CODE POSTAL : 1190
CROISEMENT DE L'AVENUE DE LA VERREIE ET DE LA RUE LOUIS LUMIERE
CADASTRE : 4EME DIVISION, SECTION D N°259k8

MAITRE DE L'OUVRAGE :
M. DI TOMASSO Luca & Mme TSILIKAS Evandelia
COMMUNE : ANDERLECHT
CODE POSTAL : 1070
AV VENISELOS, 53
0497.54.32.10
luca.ditomasso@gmail.com

ARCHITECTE :
GROUP ASSA ARCHITECTURE srl
REPRESENTÉE PAR
Mme Soumia LAYACHI
Venelle Mozart, 59
GSM: 0475.57.04.53
1083 BRUXELLES
group.assa.architecture@gmail.com

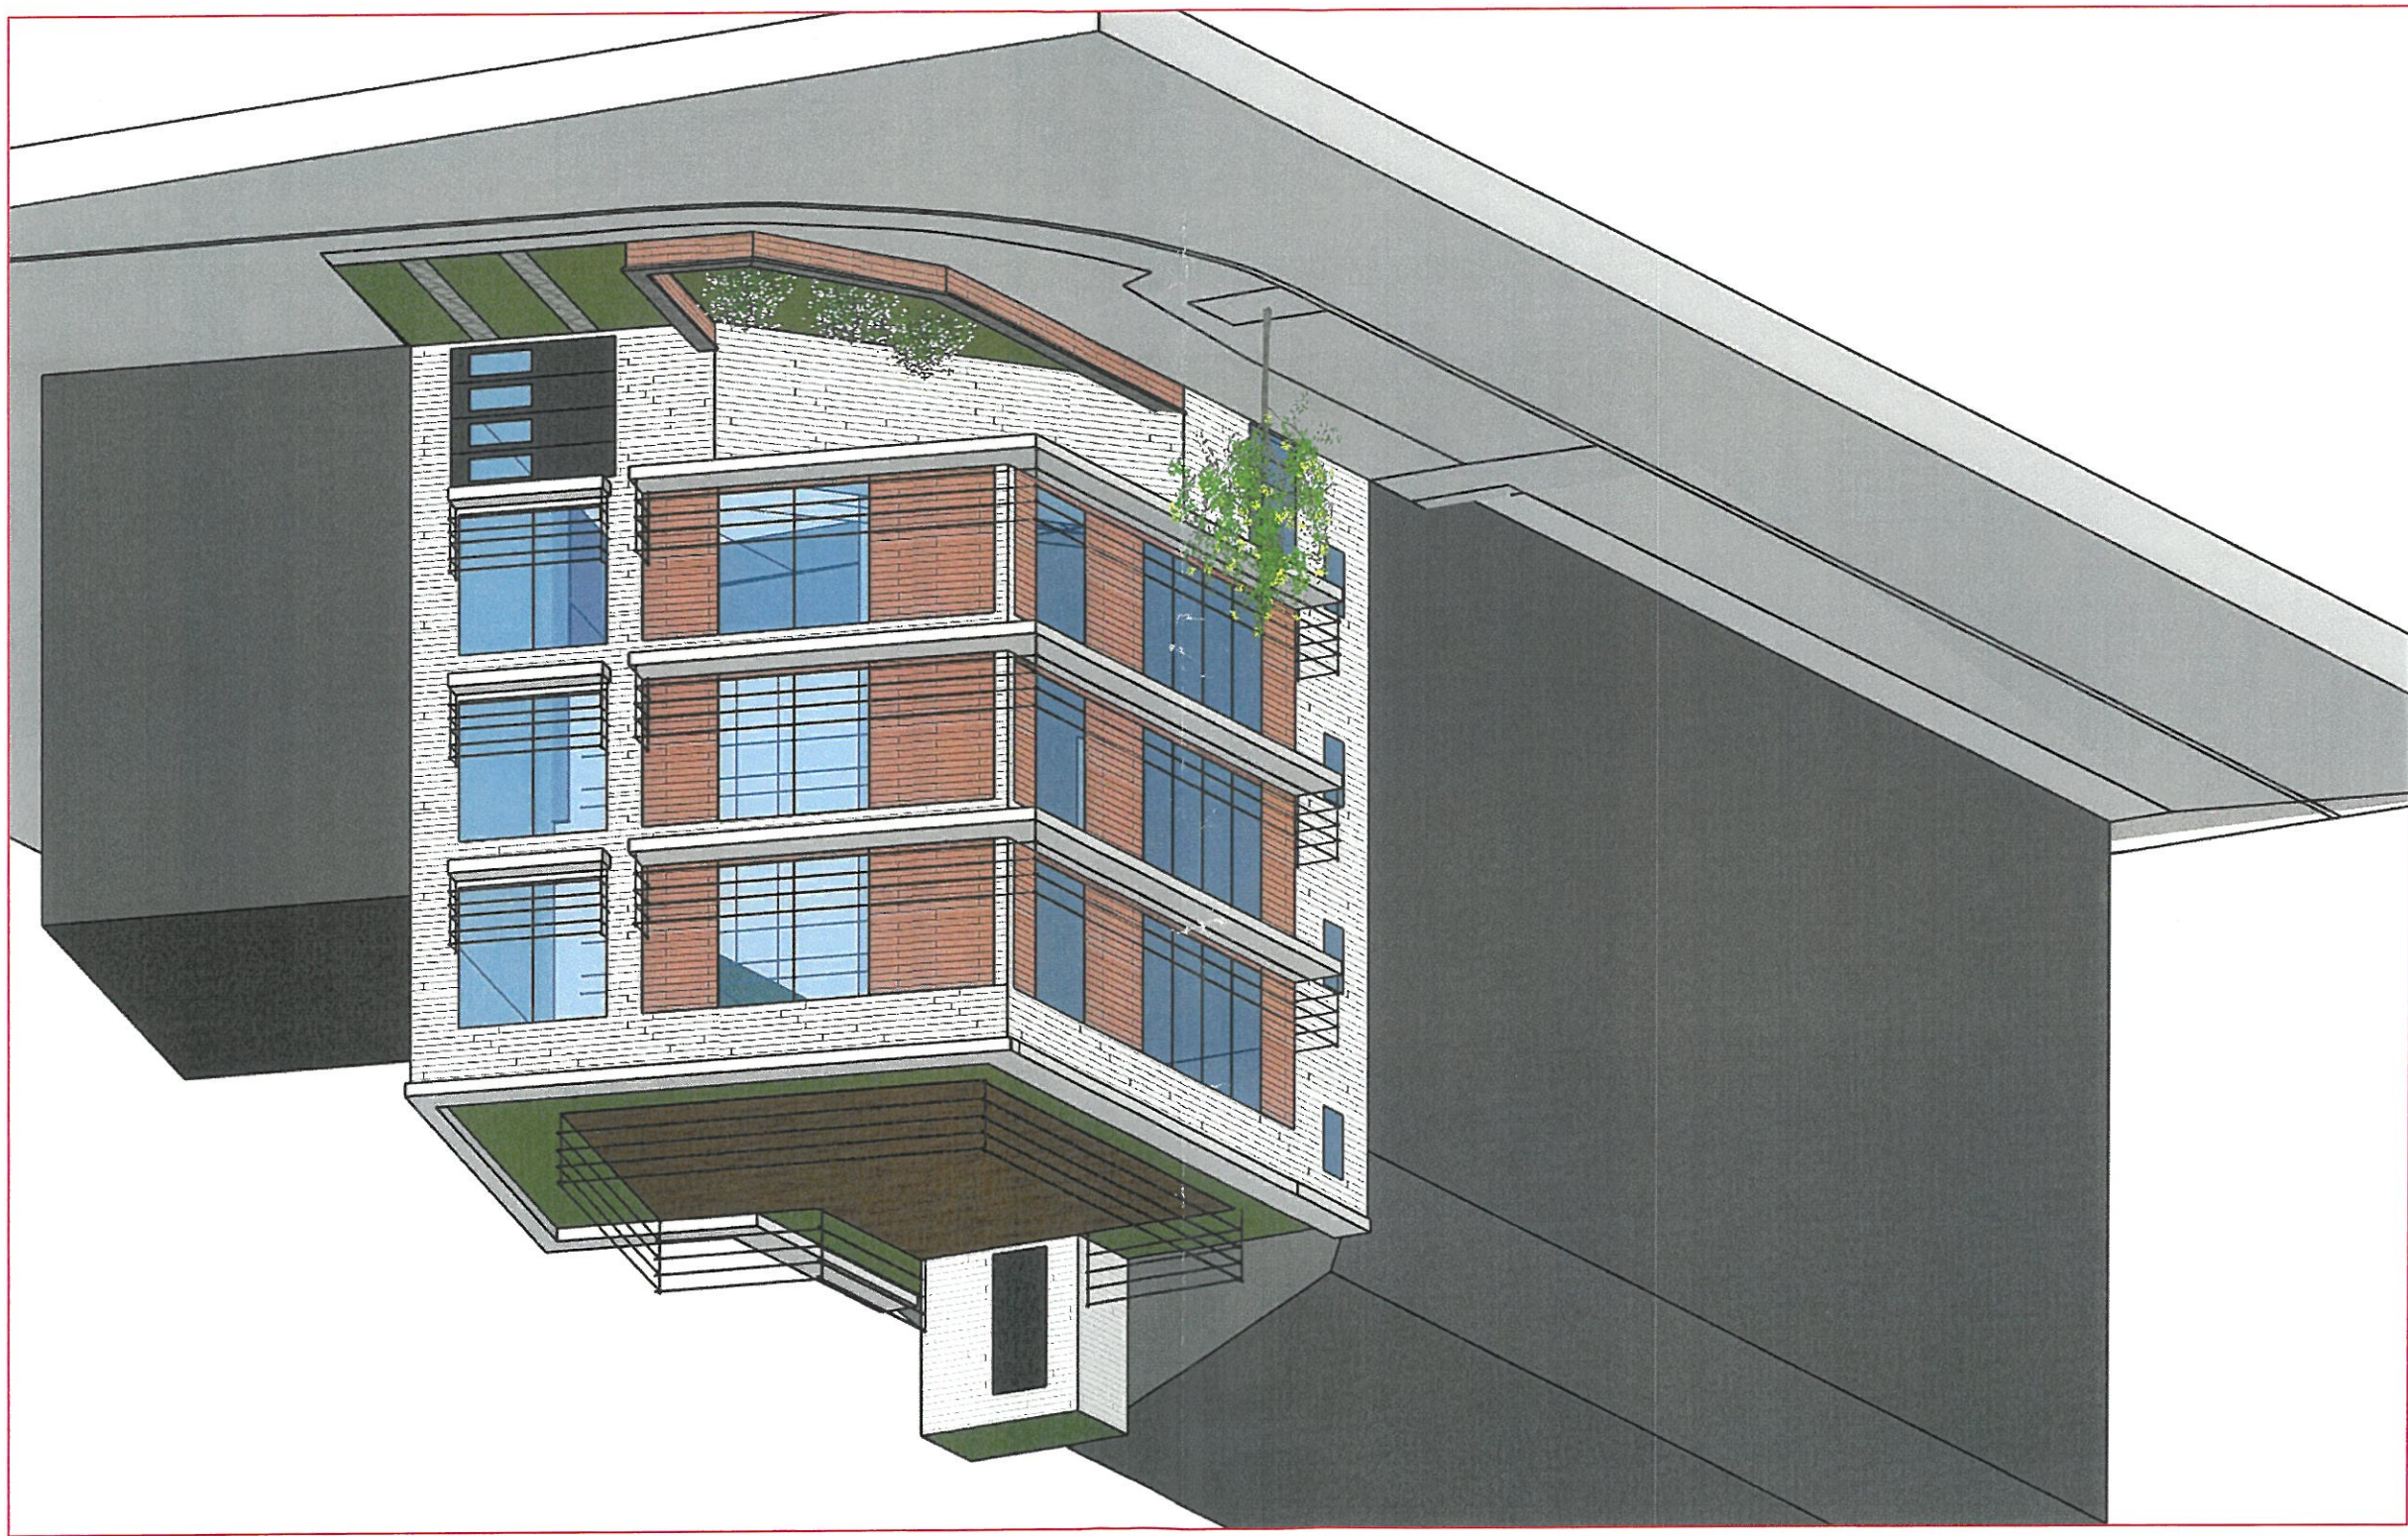

AXONOMETRIE

CONSTRUCTION D'UN IMMEUBLE A 3 LOGEMENTS

M. DI TOMASSO Luca & Mme TSILIKAS Evandelia


GROUP ASSA ARCHITECTURE srl
REPRESENTÉE PAR
Mme Soumia LAYACHI
Venelle Mozart, 59
1083 BRUXELLES
GSM: 0475.57.04.53
group.assa.architecture@gmail.com

OBJET :

OBJET DE LA DEMANDE :

MAITRE DE L'OUVRAGE :

ARCHITECTE :

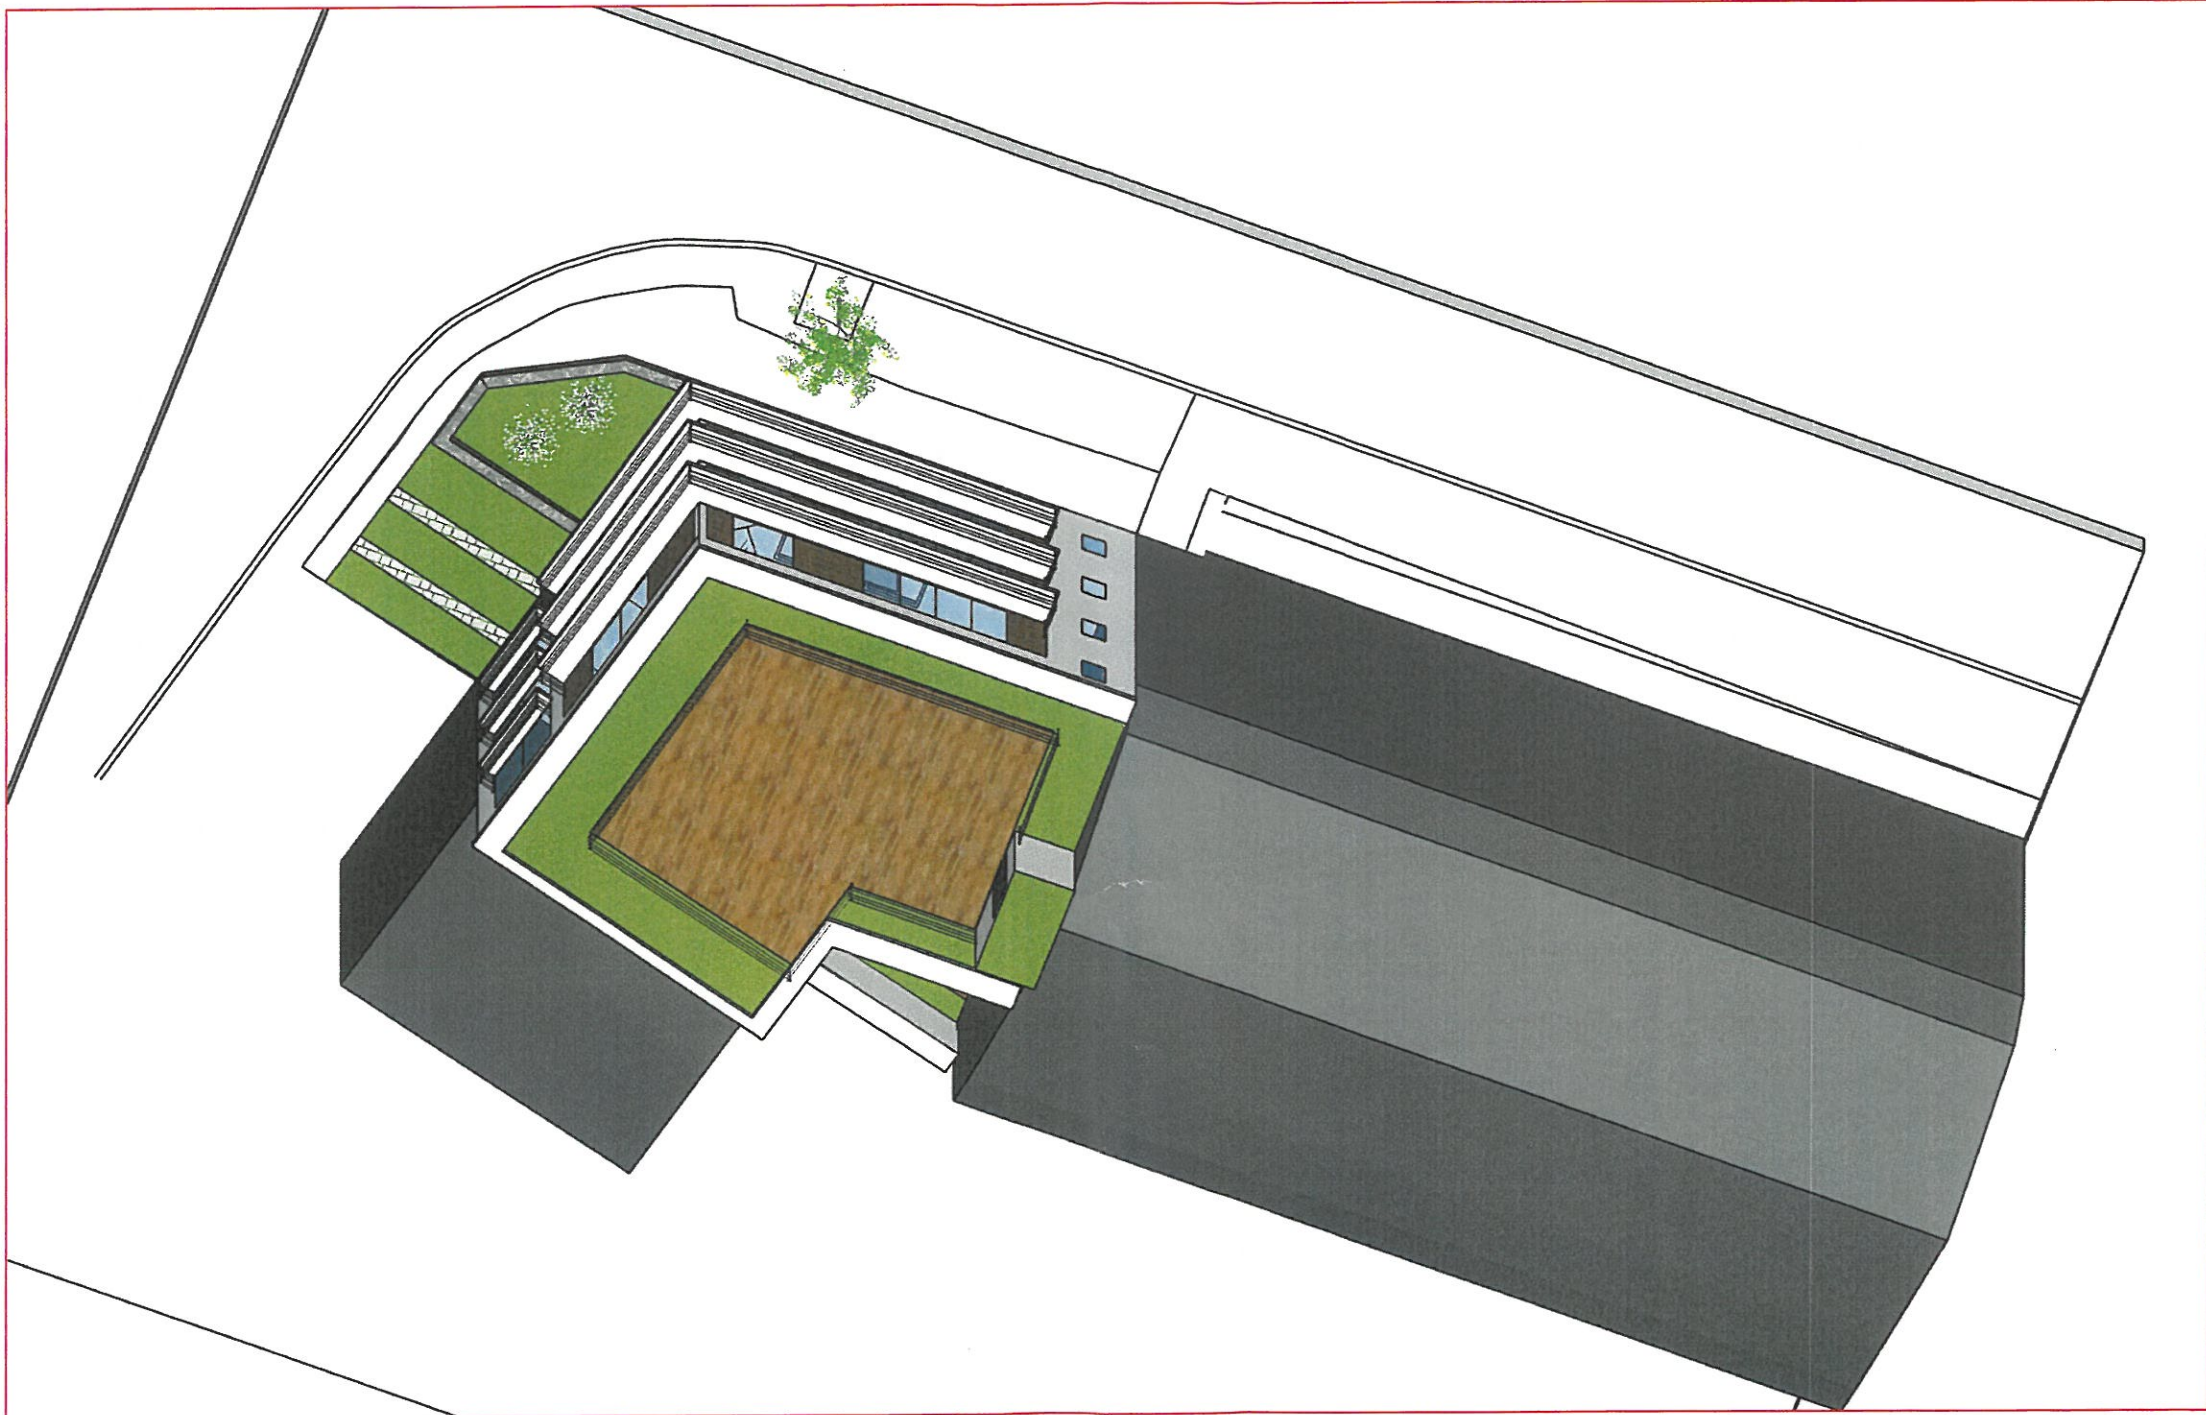

OBJET :
AXONOMETRIE

AVERTISSEMENT:
Les images sont générées à partir d'un programme informatique.
L'image est donnée à titre informatif et ne fait pas partie du dossier
d'exécution.

OBJET DE LA DEMANDE :
CONSTRUCTION D'UN IMMEUBLE A 3 LOGEMENTS

COMMUNE : FOREST
CODE POSTAL: 1190
CROISEMENT DE L'AVENUE DE LA VERREIE ET DE LA RUE LOUIS LUMIERE
CADASTRE : 4EME DIVISION, SECTION D N°259K8

MAITRE DE L'OUVRAGE :
M. DI TOMASSO Luca & Mme TSILIKAS Evandelia

COMMUNE : ANDERLECHT
AV VENISELOS, 53
0497.54.32.10
luca.ditomasso@gmail.com

ARCHITECTE :
GROUP ASSA ARCHITECTURE srl
REPRESENTEE PAR
Mme Soumia LAYACHI

Venelle Mozart, 59 GSM: 0475.57.04.53
1083 BRUXELLES
group.assa.architecture@gmail.com

