


Partie Ouest - Westelijk gedeelte

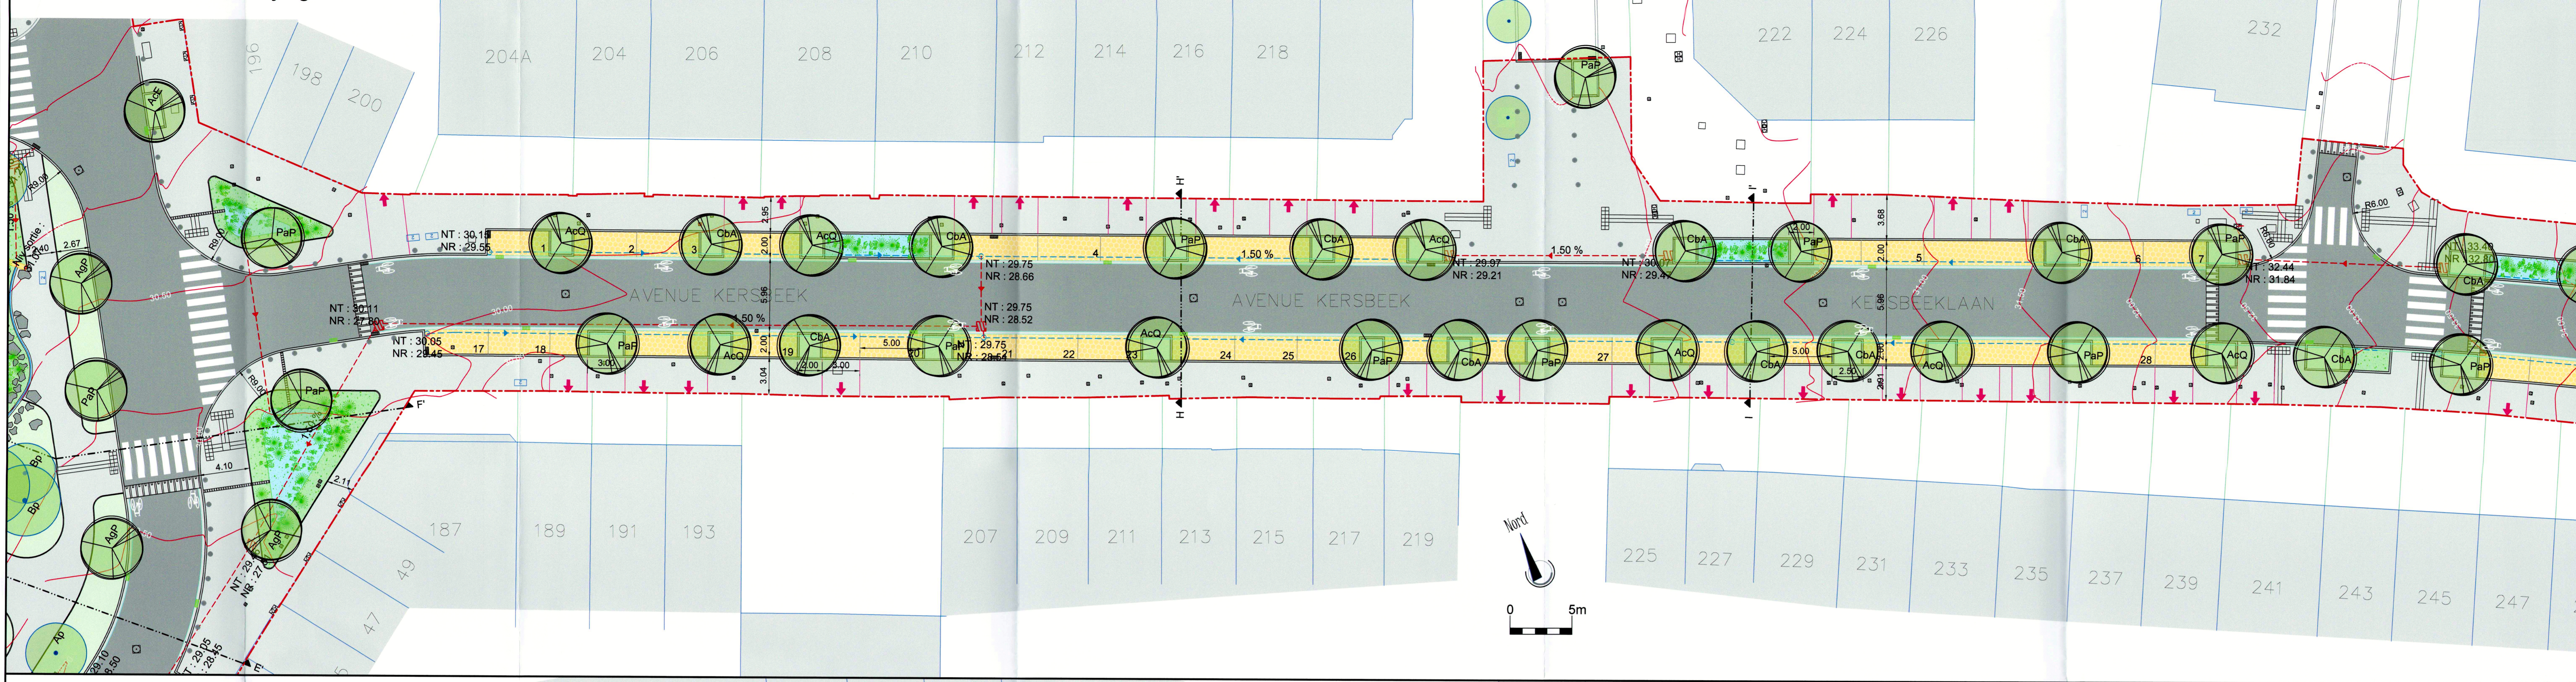

Légende

- Limite d'intervention
- Interventie grens
- Courbe de niveau - Hoogtelijn
- Bâtiment - Gebouw
- Limite cadastrale - Kadastergrens
- Bordures béton type IC2
- Kanstenen uit beton type IC2
- Bordures béton type ID4
- Kanstenen uit beton type ID4
- Filets d'eau - Watergoten
- Pourtour zone de rétention : béton
- Omtrek retentiezone : beton
- Mur soutènement en gabion + banquette
- Schanskorf keermuur + zitbank
- Caniveau + gravier ou grille
- Goot + grind ou rooster
- Chaussée : asphalte
- Rijweg : asfalt
- Trottoir : pavés béton
- Voetpad : betonstraatstenen
- Stationnement : pavés béton drainant
- Parkeersplaats : drainende betonstraatstenen
- Jardin de pluie ou zone de rétention
- Regentuin of retentiezone
- Plantation - Beplanting
- Gazon - Gras
- Haie - Haag
- Plateau : asphalte + rampe préfabriquée
- Verkeersplateau : asfalt + geprefabriceerde helling
- Terrain de pétanque
- Petanqueterrain
- Bulle à verre - Gasbak
- Entrée garage - Ingang garage
- Arbre conservé / planté
- Bewaarde / beplante boom
- Avaloir connecté / déconnecté
- Riolovtvang aangesloten / losgekoppeld
- Drains + regards d'inspection
- Draineerbuizen + inspectieputten
- Conduite séparative + chambres de visite
- Gescheiden leiding + inspectieputten
- Taques existantes : égout, eau, gaz, armoire électrique
- Bestaande dekfels : riool, water, gas, elektrische kast

Arbres HT - Bomen HT

AcE	Acer campestre 'Eko Effen'
AcQ	Acer campestre 'Queen Elizabeth'
AgP	Alnus glutinosa 'Pyramidalis'
CbA	Carpinus betulus 'A. Beeckman'
Cma	Cornus mas
Cmo	Crataegus monogyna
CmP	Crataegus x media 'Pauls Scarlet'
PaP	Prunus avium 'Plena'
Tb	Taxus baccata (taillé)

Existant

Ag	Alnus glutinosa
Ap	Acer platanoides
Bp	Betula pendula
P	Prunus sp.
PcN	Prunus cerasifera 'Nigra'

Partie Est - Oostelijk gedeelte



REGION DE BRUXELLES-CAPITALE
BRUSSELS HOOFDSTEDELIJK GEWEST

COMMUNE DE FOREST
GEMEENTE VORST

Réaménagement des voiries
Inrichting van de openbare ruimte

Kersbeek, Bempt et Verrerie
Kersbeek, Bempt en Glasblazerij

Situation projetée : Avenue Kersbeek
Ontworpen toestand : Kersbeeklaan

MATRIEL DE L'OUVRAGE - BOUTMEER
COMMUNE DE FOREST - GEMEENTE VORST
Travaux publics - Openbare werken
Urbanisme - Stedenbouw
Rue du Curé 2 - 1190 BRUXELLES
Pastoorstraat 2 - 1190 BRUSSEL
Tél. 02 370 22 11 - F 02 370 22 13

L'AUTEUR DE PROJET - PROJECTONTWERPER
INGENIEUR EN ENERGIE, ENVIRONNEMENT
ET TECHNIQUES SPÉCIALES
MATRIEL
S. SIBELS
M. HORTNIK

CONSEILS ET ETUDES EN ENVIRONNEMENT
ESPACE PUBLIC, PAYSAGE, TERRITOIRES & MOBILITE
agora
F.X. VAN MEULE
P. GONARD

PHASE - FASE
Permis d'urbanisme
Stedenbouwkundige vergunning

MODIFICATIONS - WIJZIGINGEN

A	Remarques Commune / Gemeente Opmerkingen	30/03/2018
B		
C		
D		

ECHELLE / SCHAAL	DATE / DATUM	FILENAME	INDICE	PLAN No / Nr
1/200	15/03/2018	G:\001-003390_0000_0000_Forest CAD\0002.dwg_Corrigé.dwg	A B C D	103

Betty Moens
Jean-Claude Englebart
Marc Loxenstain