



Permis d'Urbanisme  
Stedenbouwkundige Vergunning


Réaménagement de voirie  
Herinrichting van de wegenis


rue du Delta, rue du Patinage et  
avenue des Tropiques  
Deltastraat, Schaatsstraat  
en Keerkringenlaan


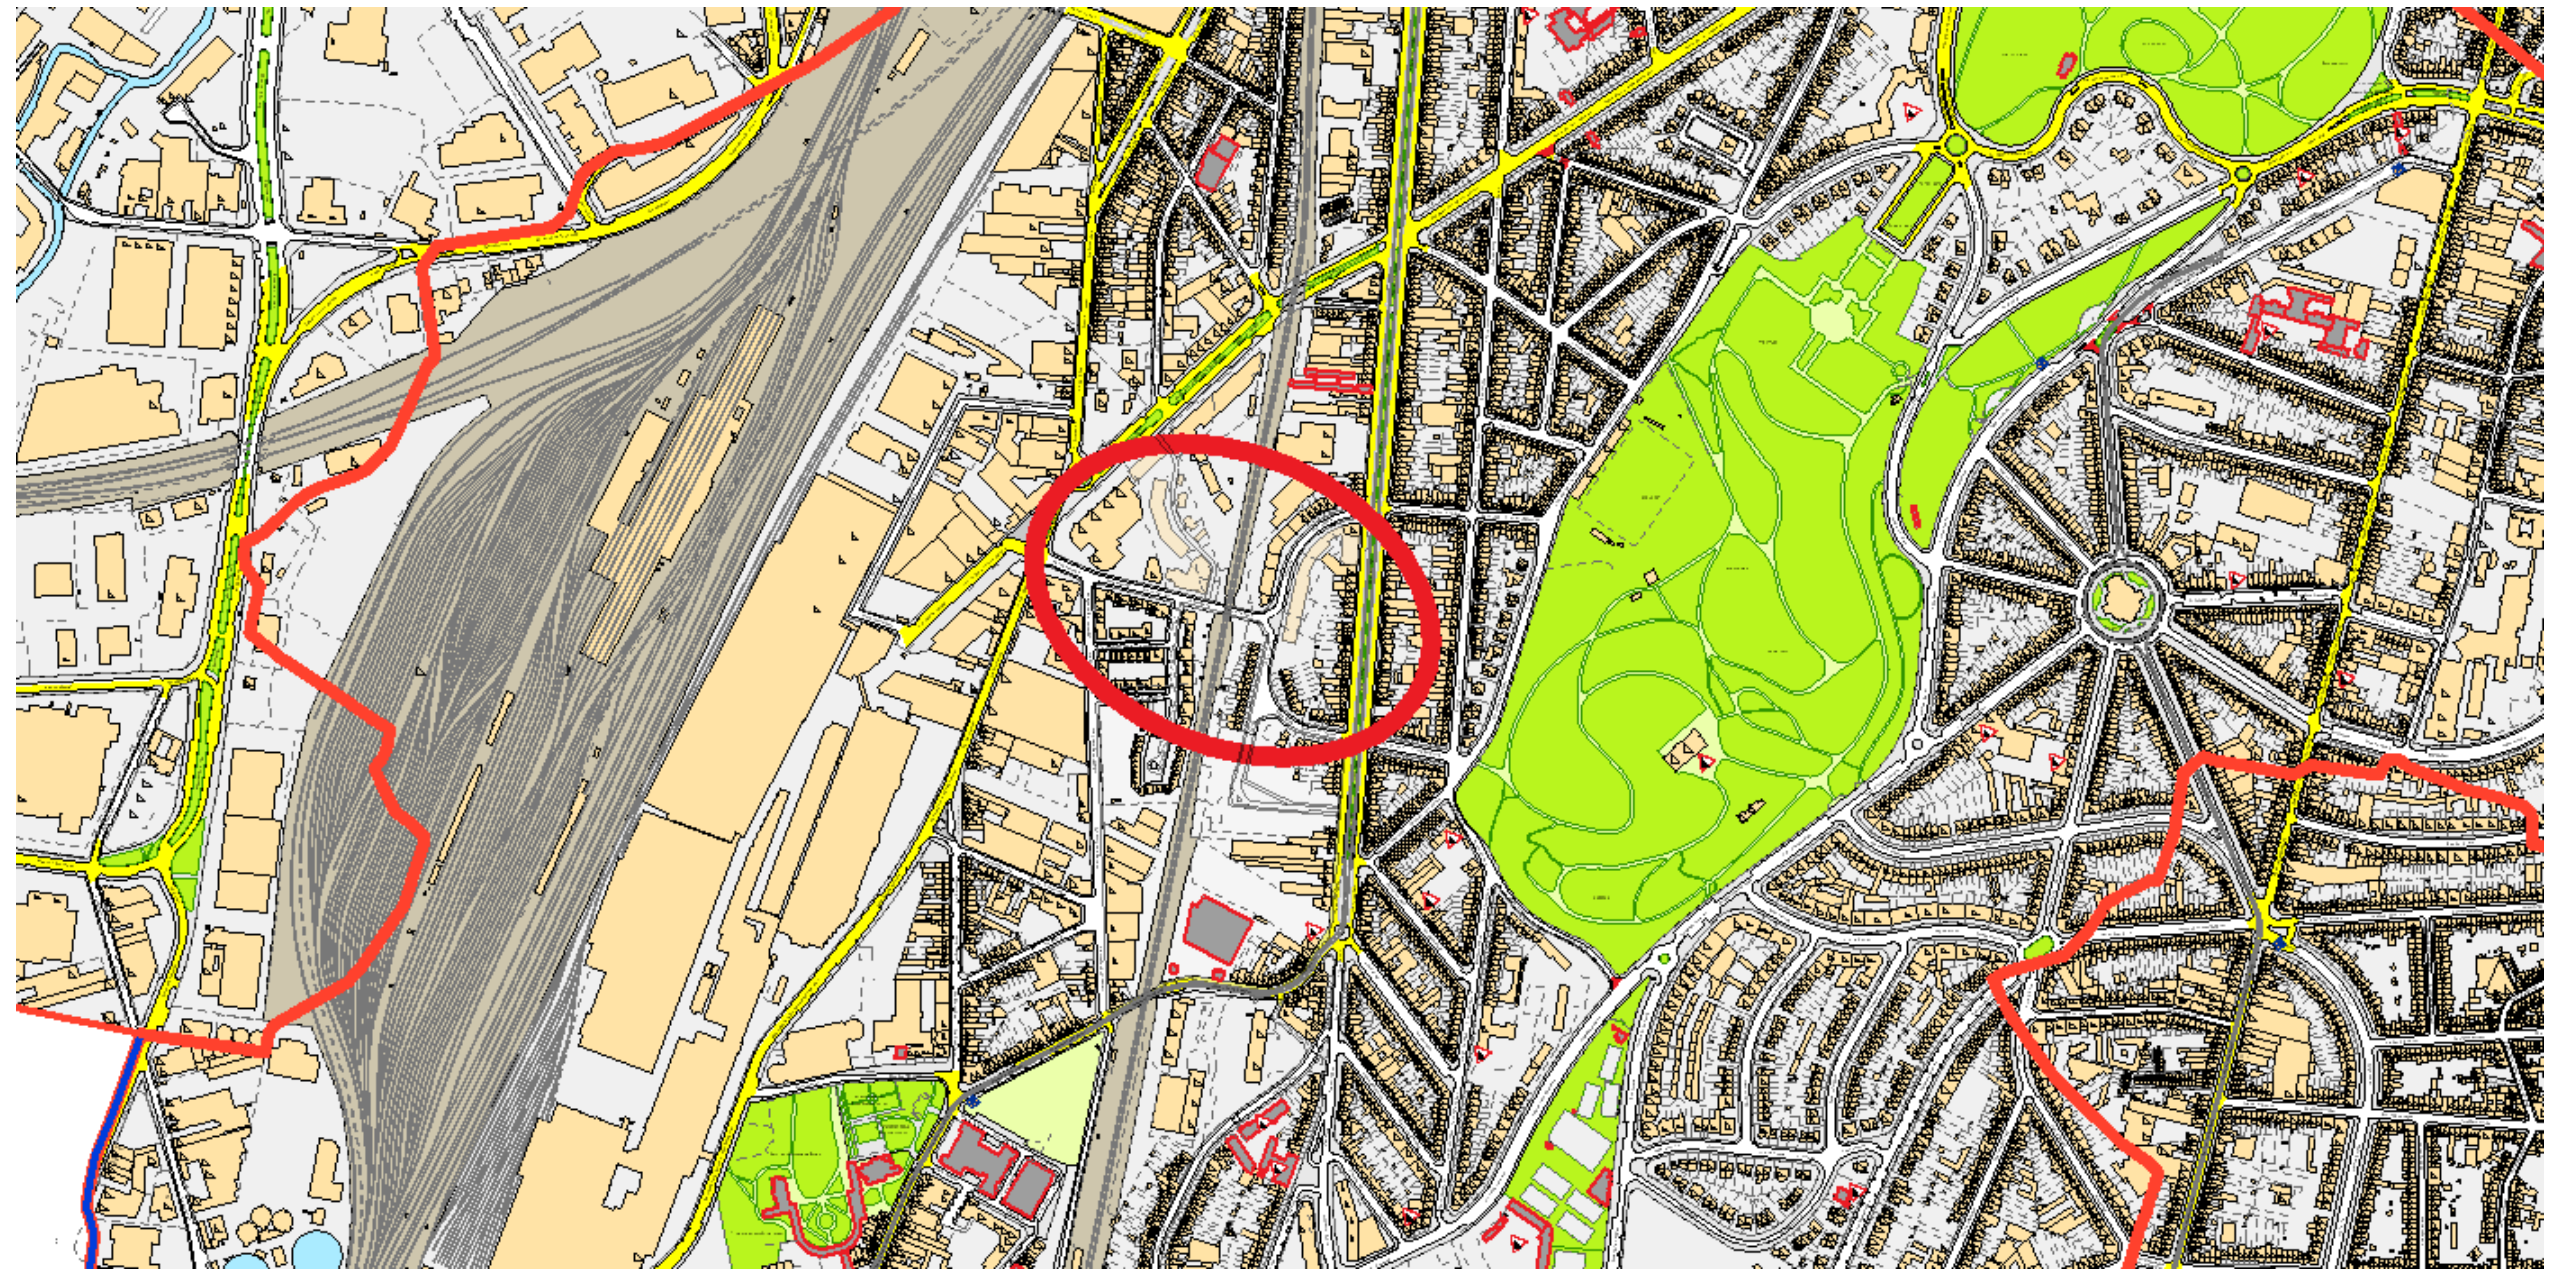






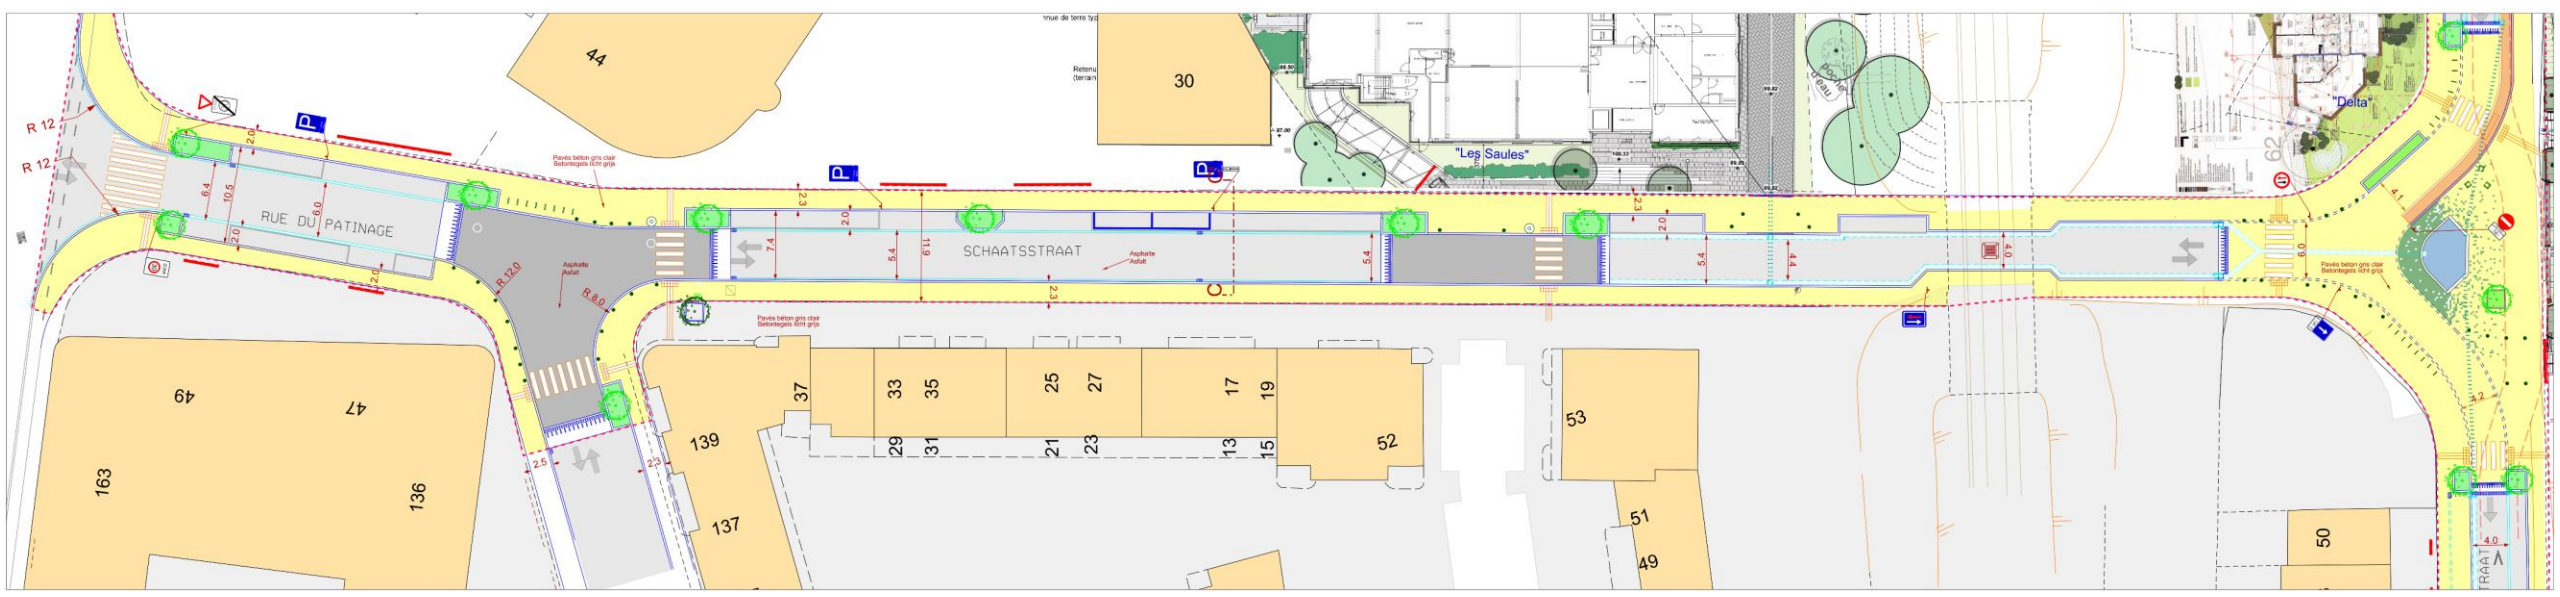


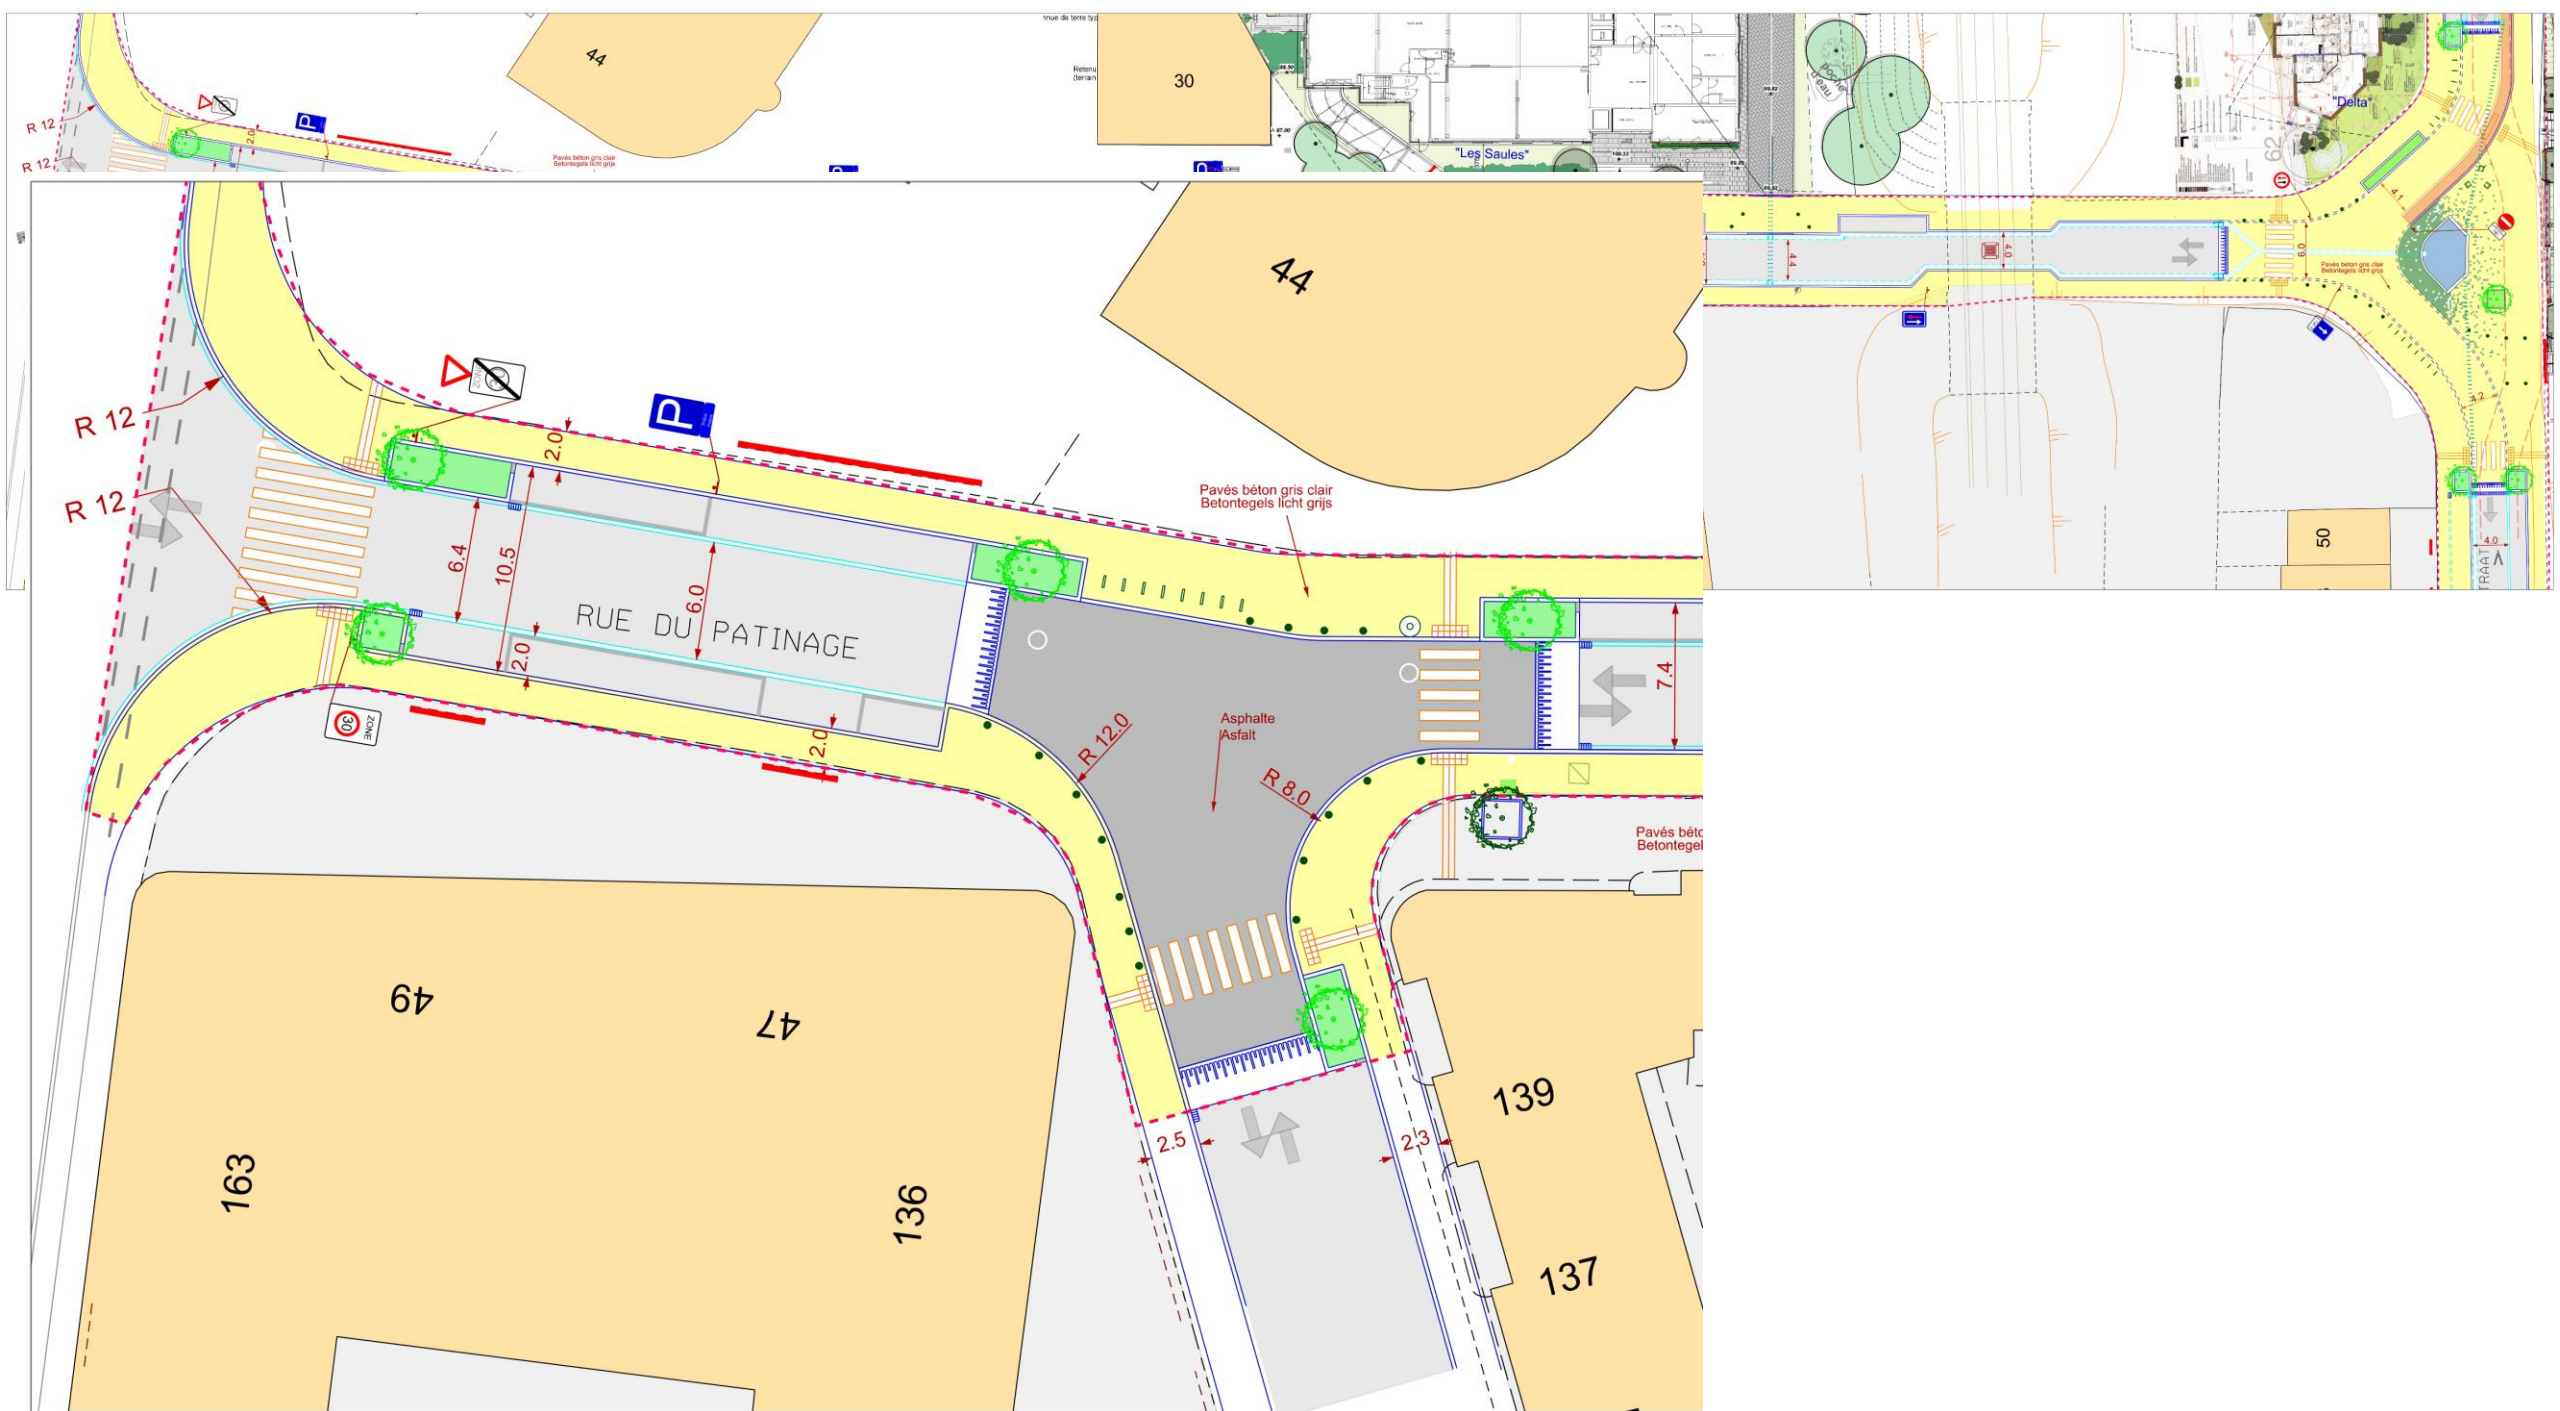


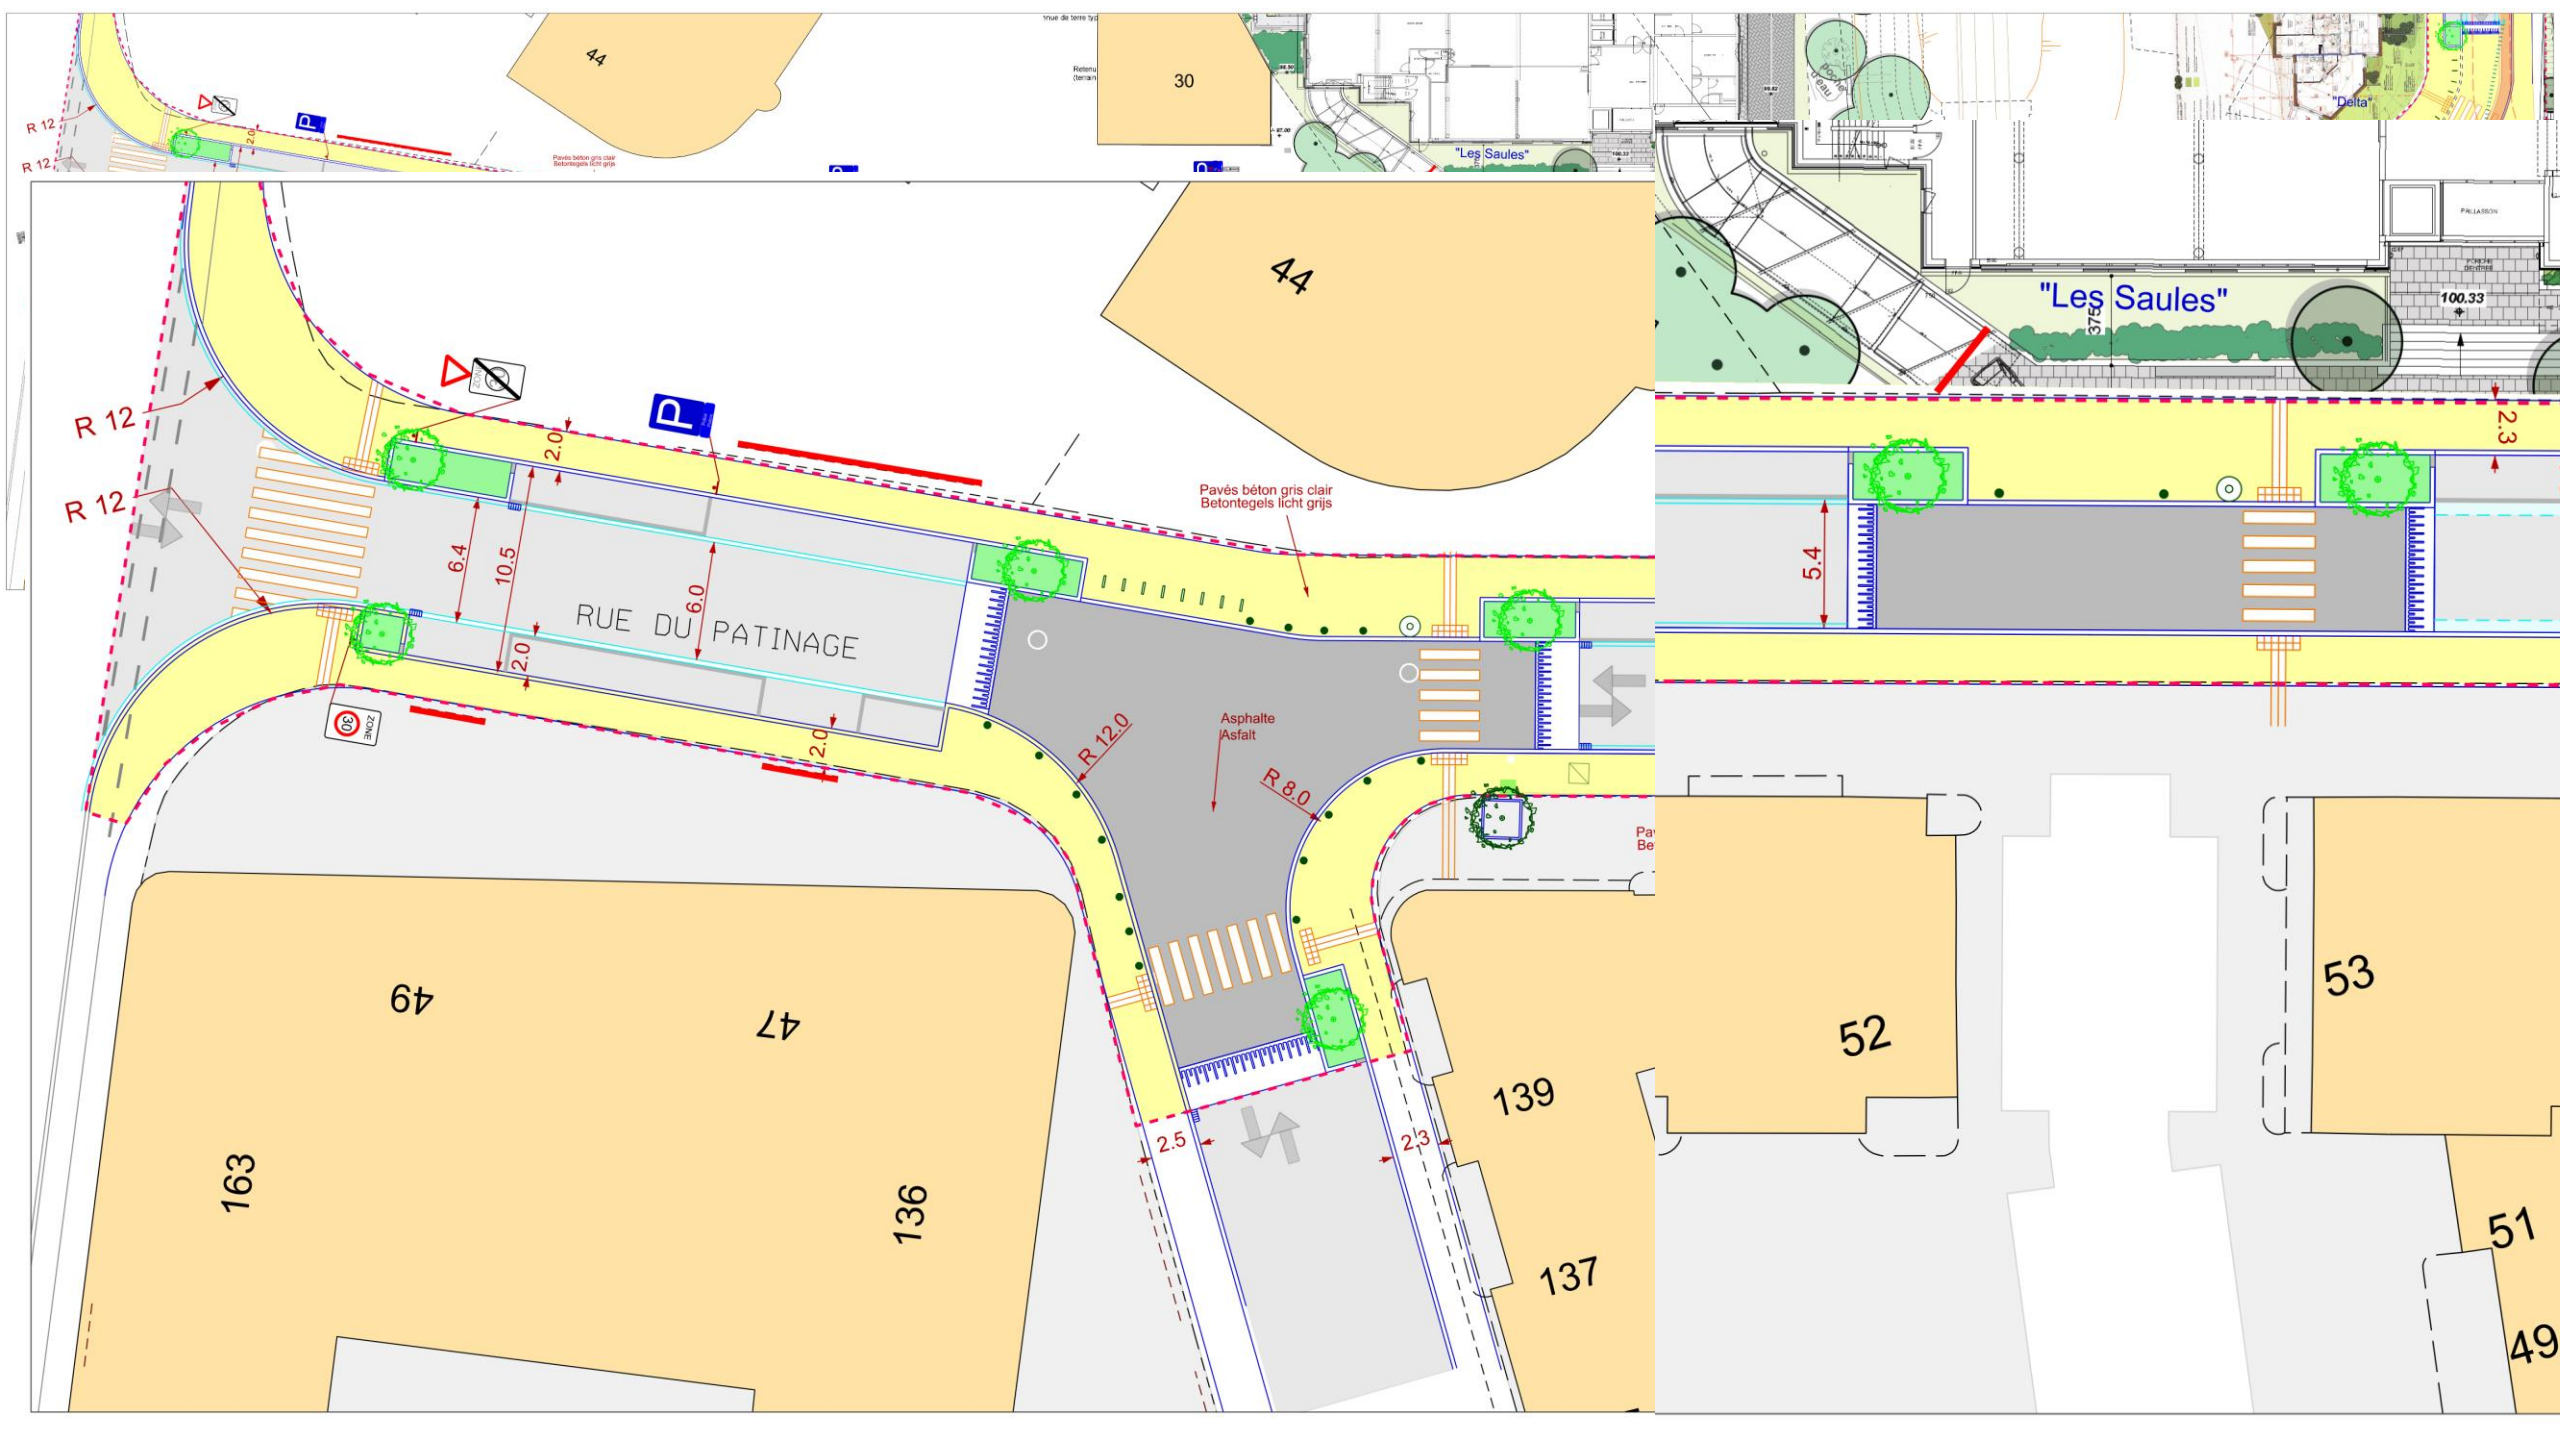

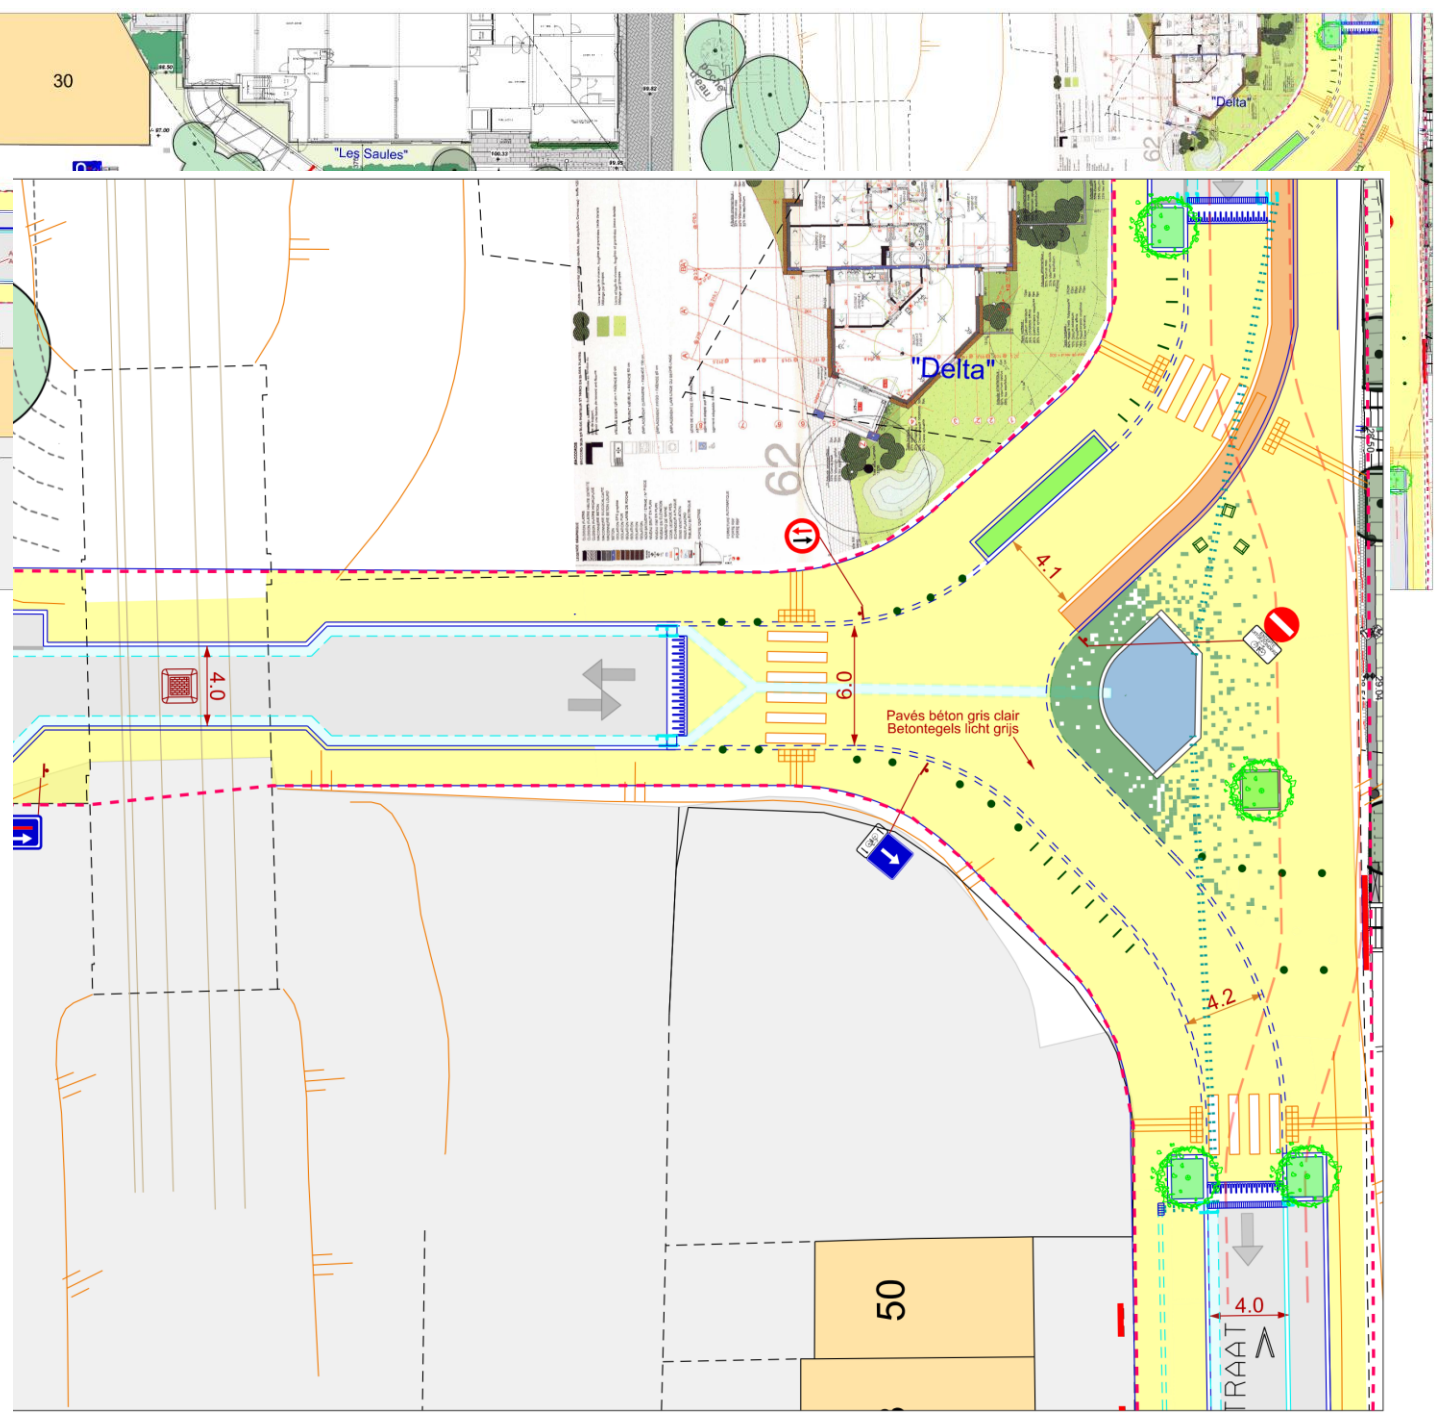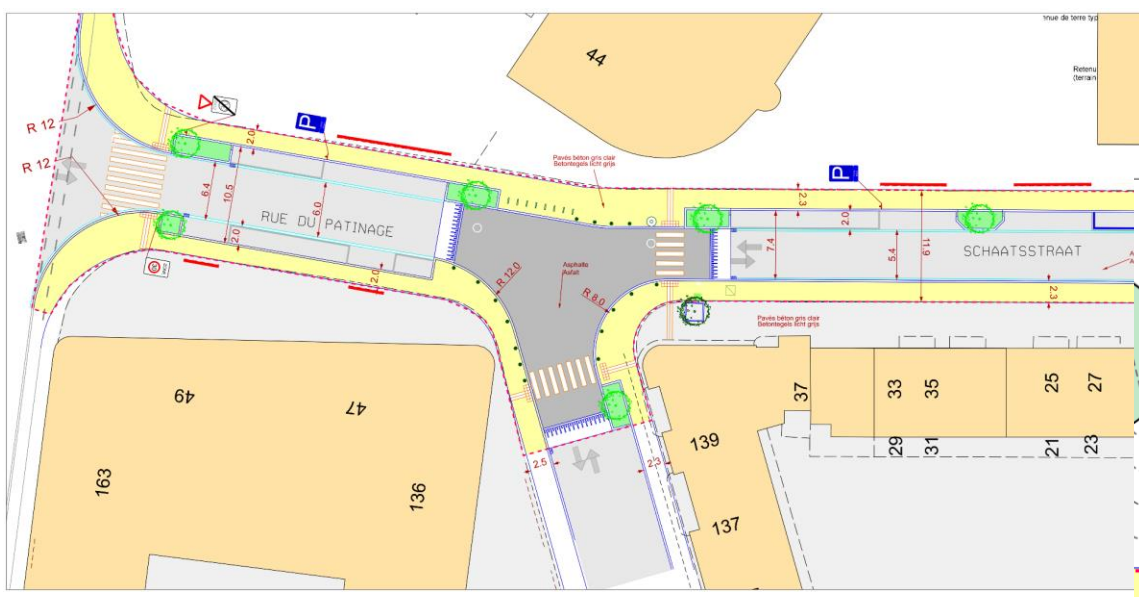

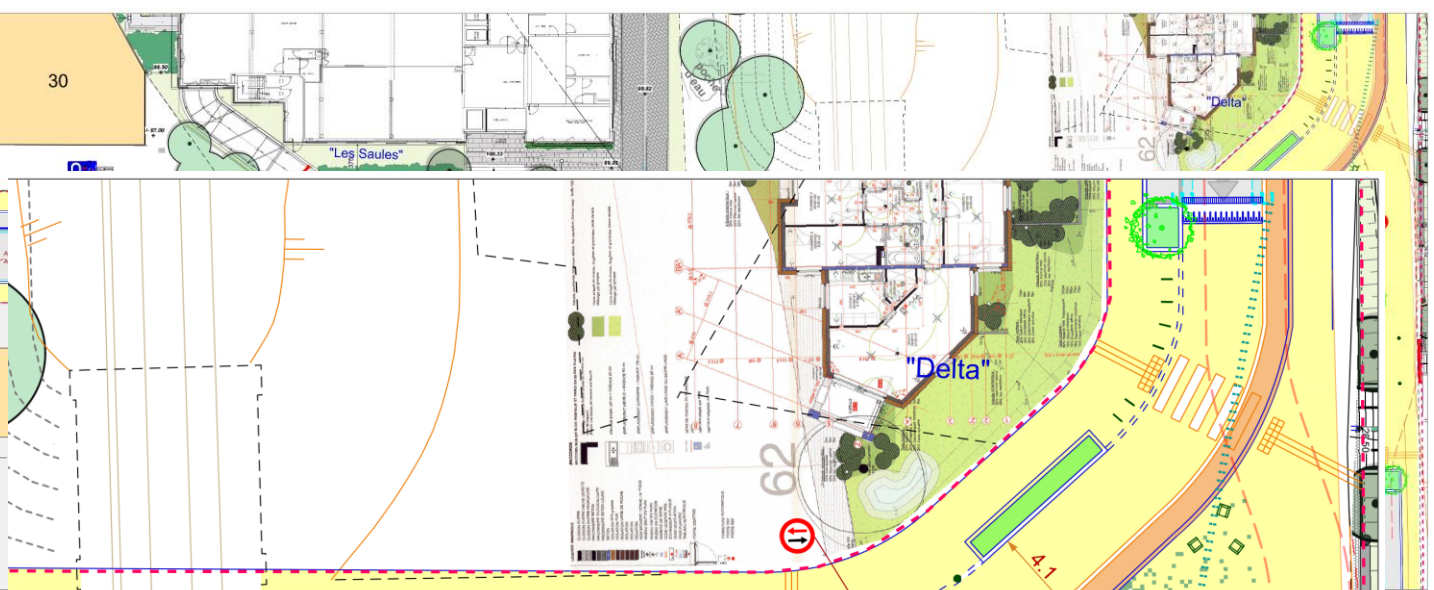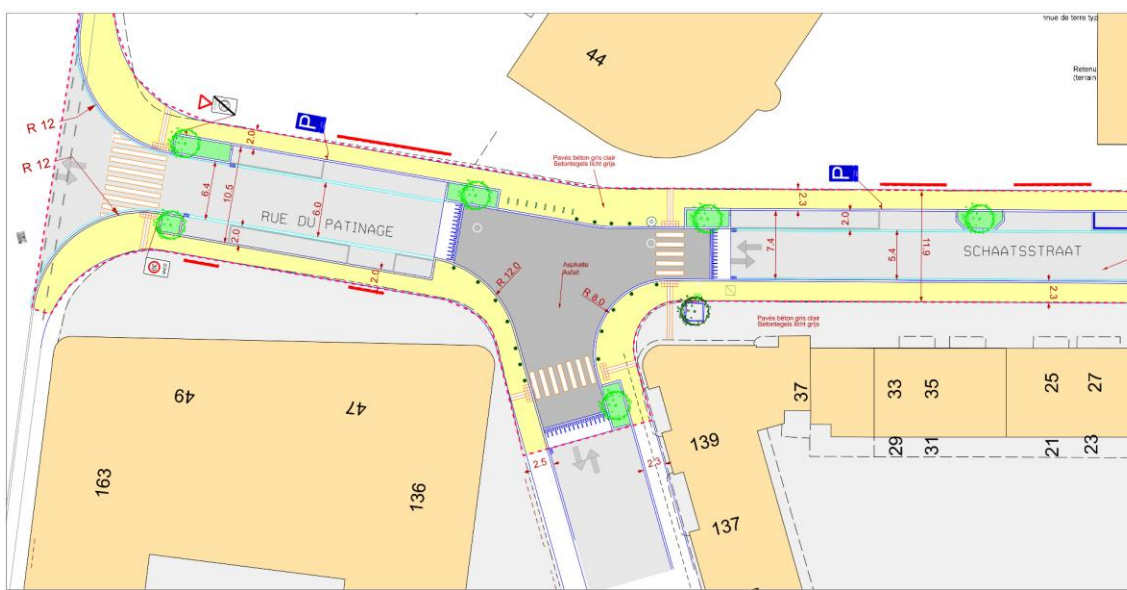

**Coupe CC'**  
**Doorsnede CC'**  
 profil type  
 typeprofiel

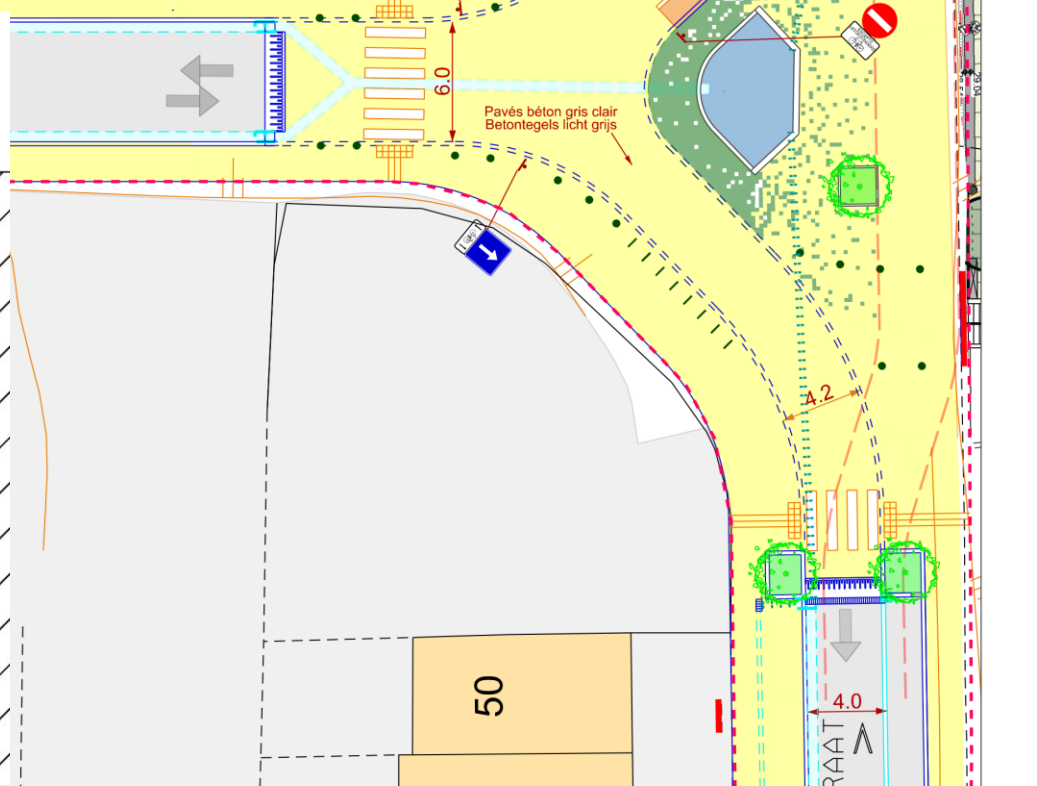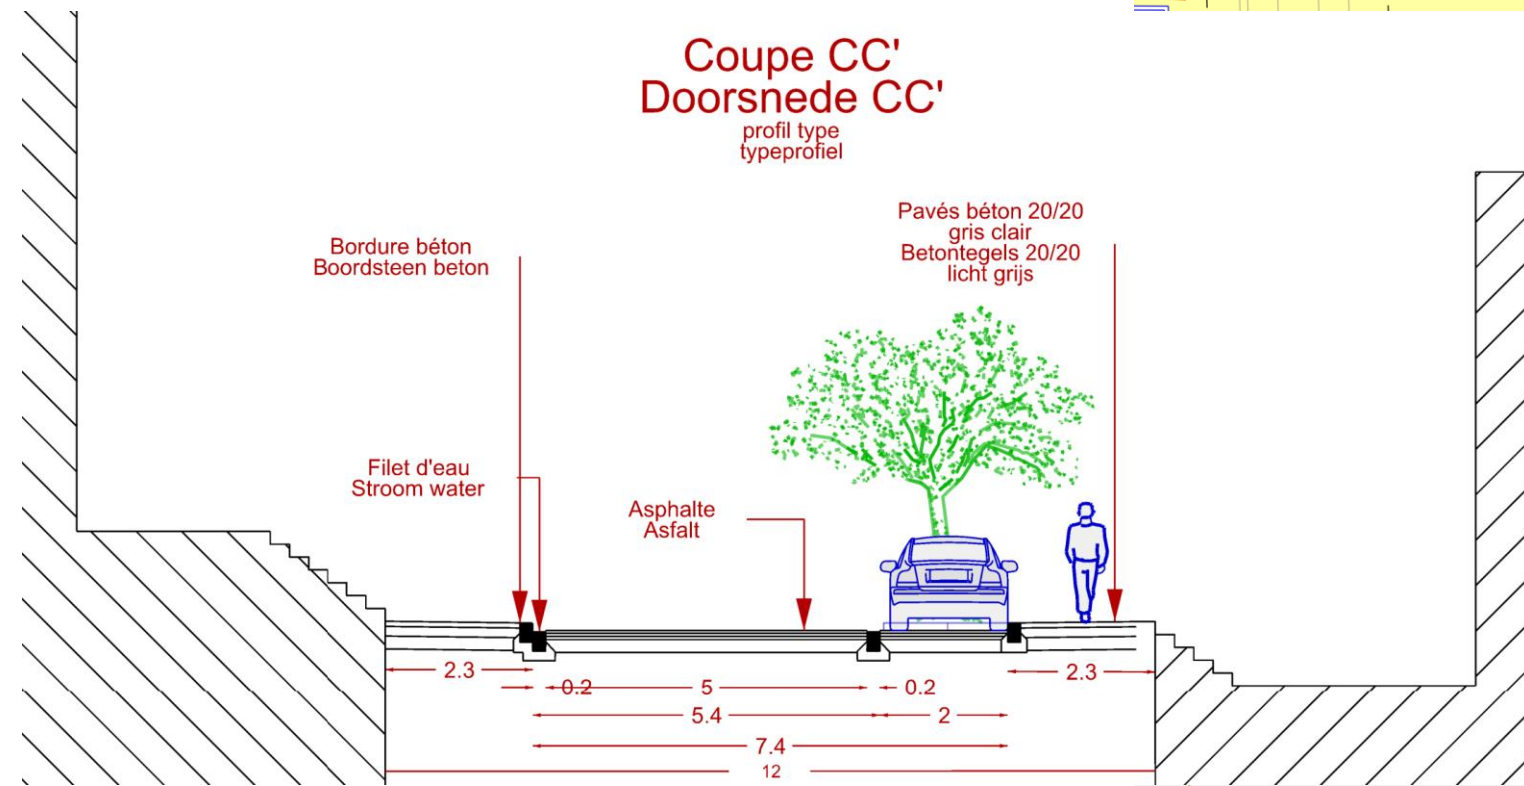



600  
104  
102  
100  
98  
96  
94  
92  
90  
88  
86  
84  
82  
80  
78  
76  
74  
72  
70  
66  
68  
64  
62  
60  
58  
56  
54  
52  
50

140

126

124

122

120

118

116

114

108A

























RUE DU DELTA STRAAT

RUE DU DELTA STRAAT



Delta

























































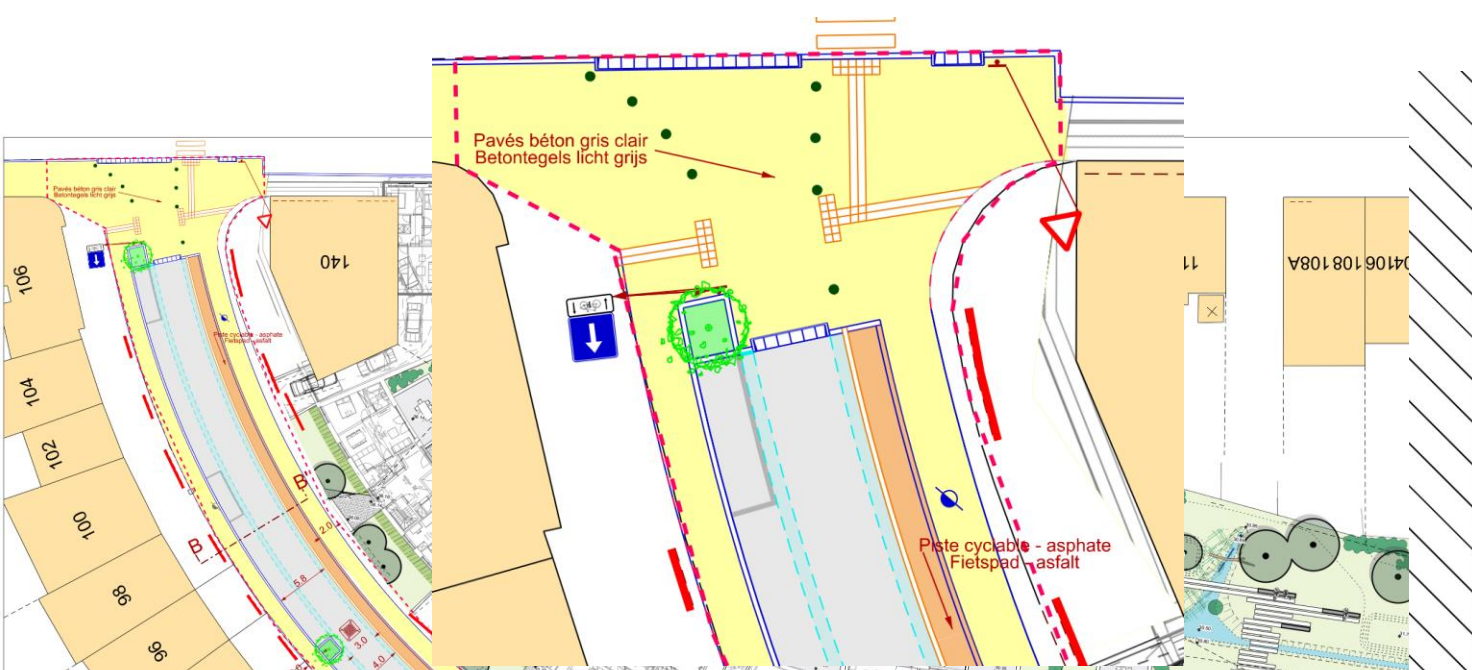


### Coupe BB' Doorsnede BB'

profil type  
typeprofiel



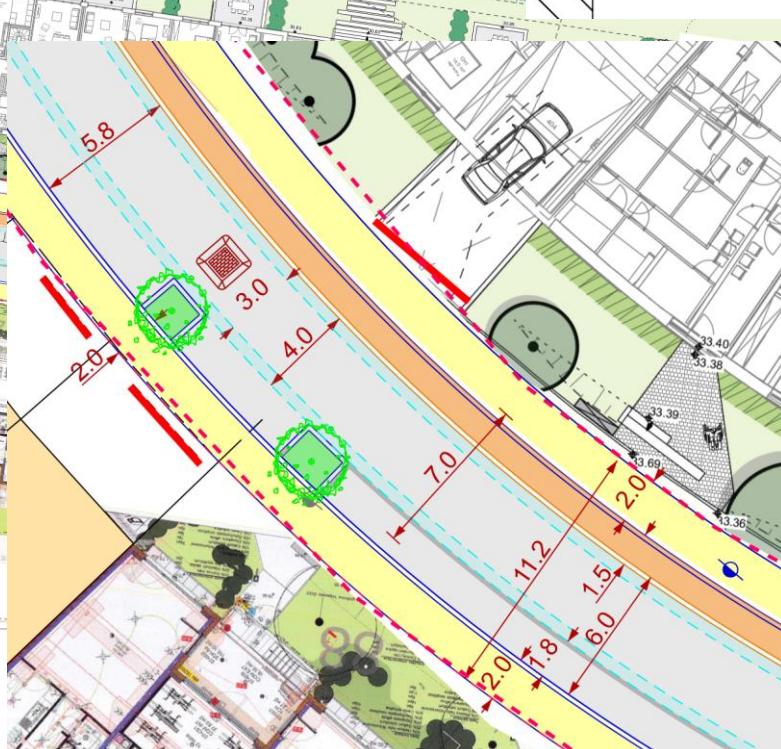
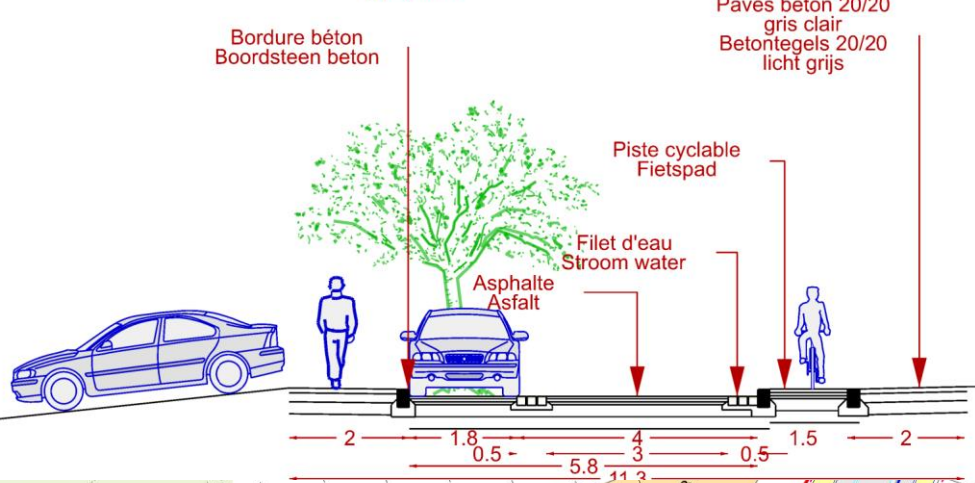


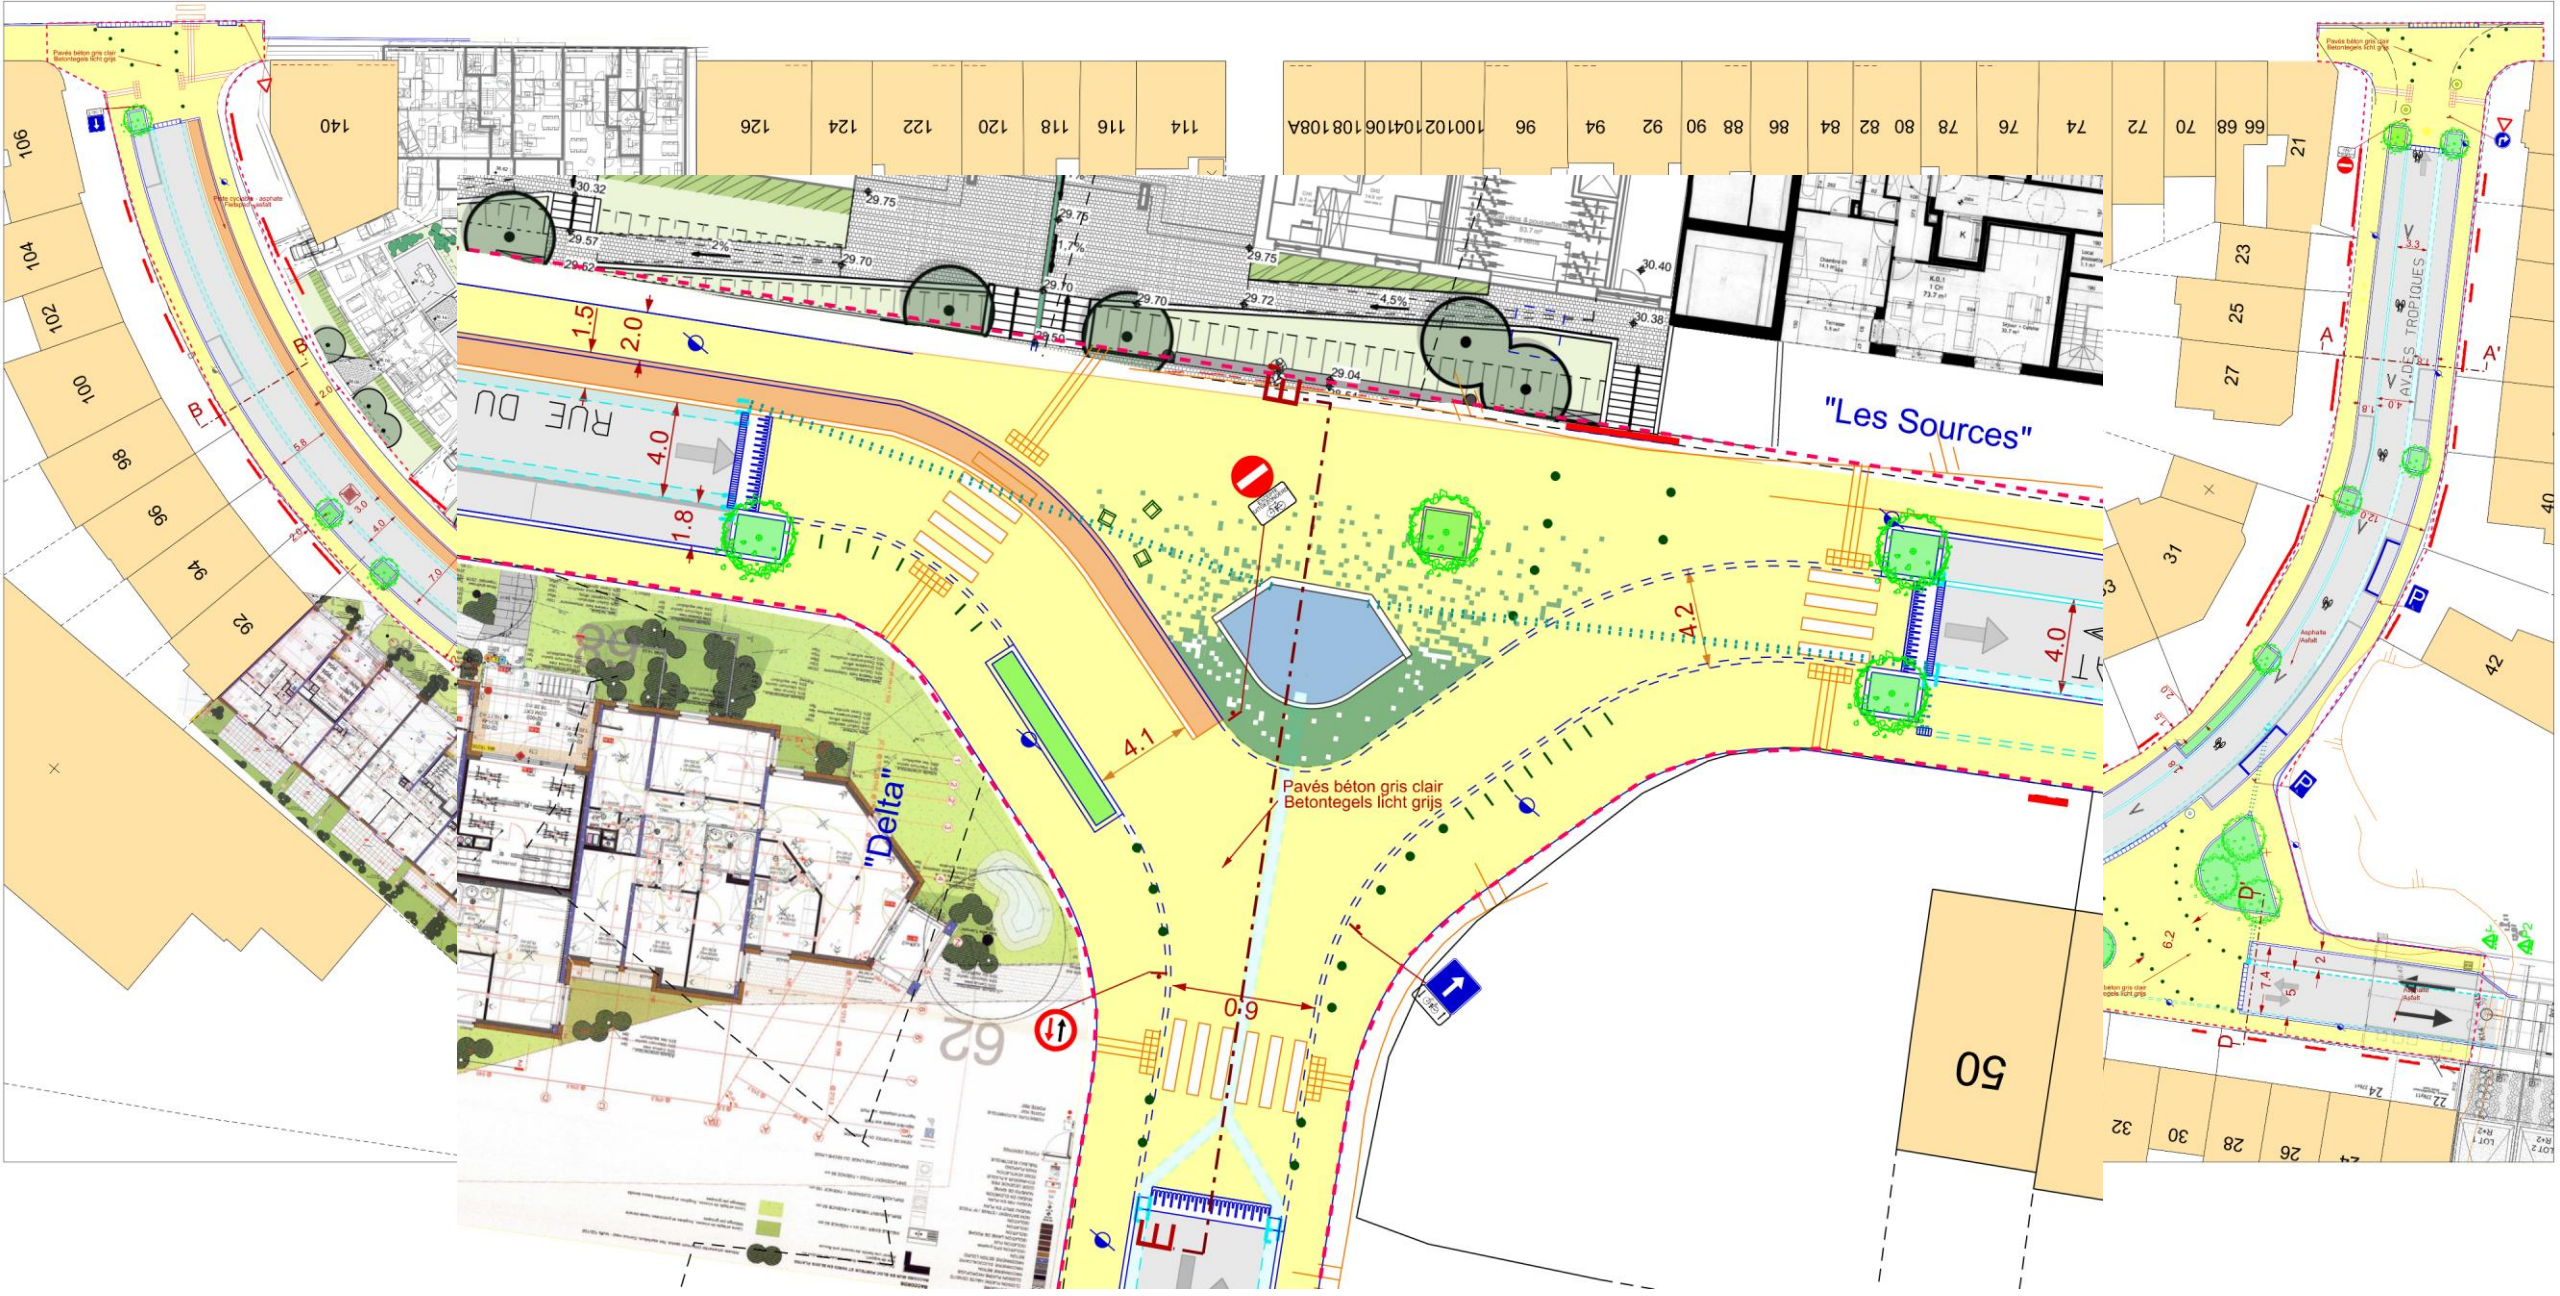

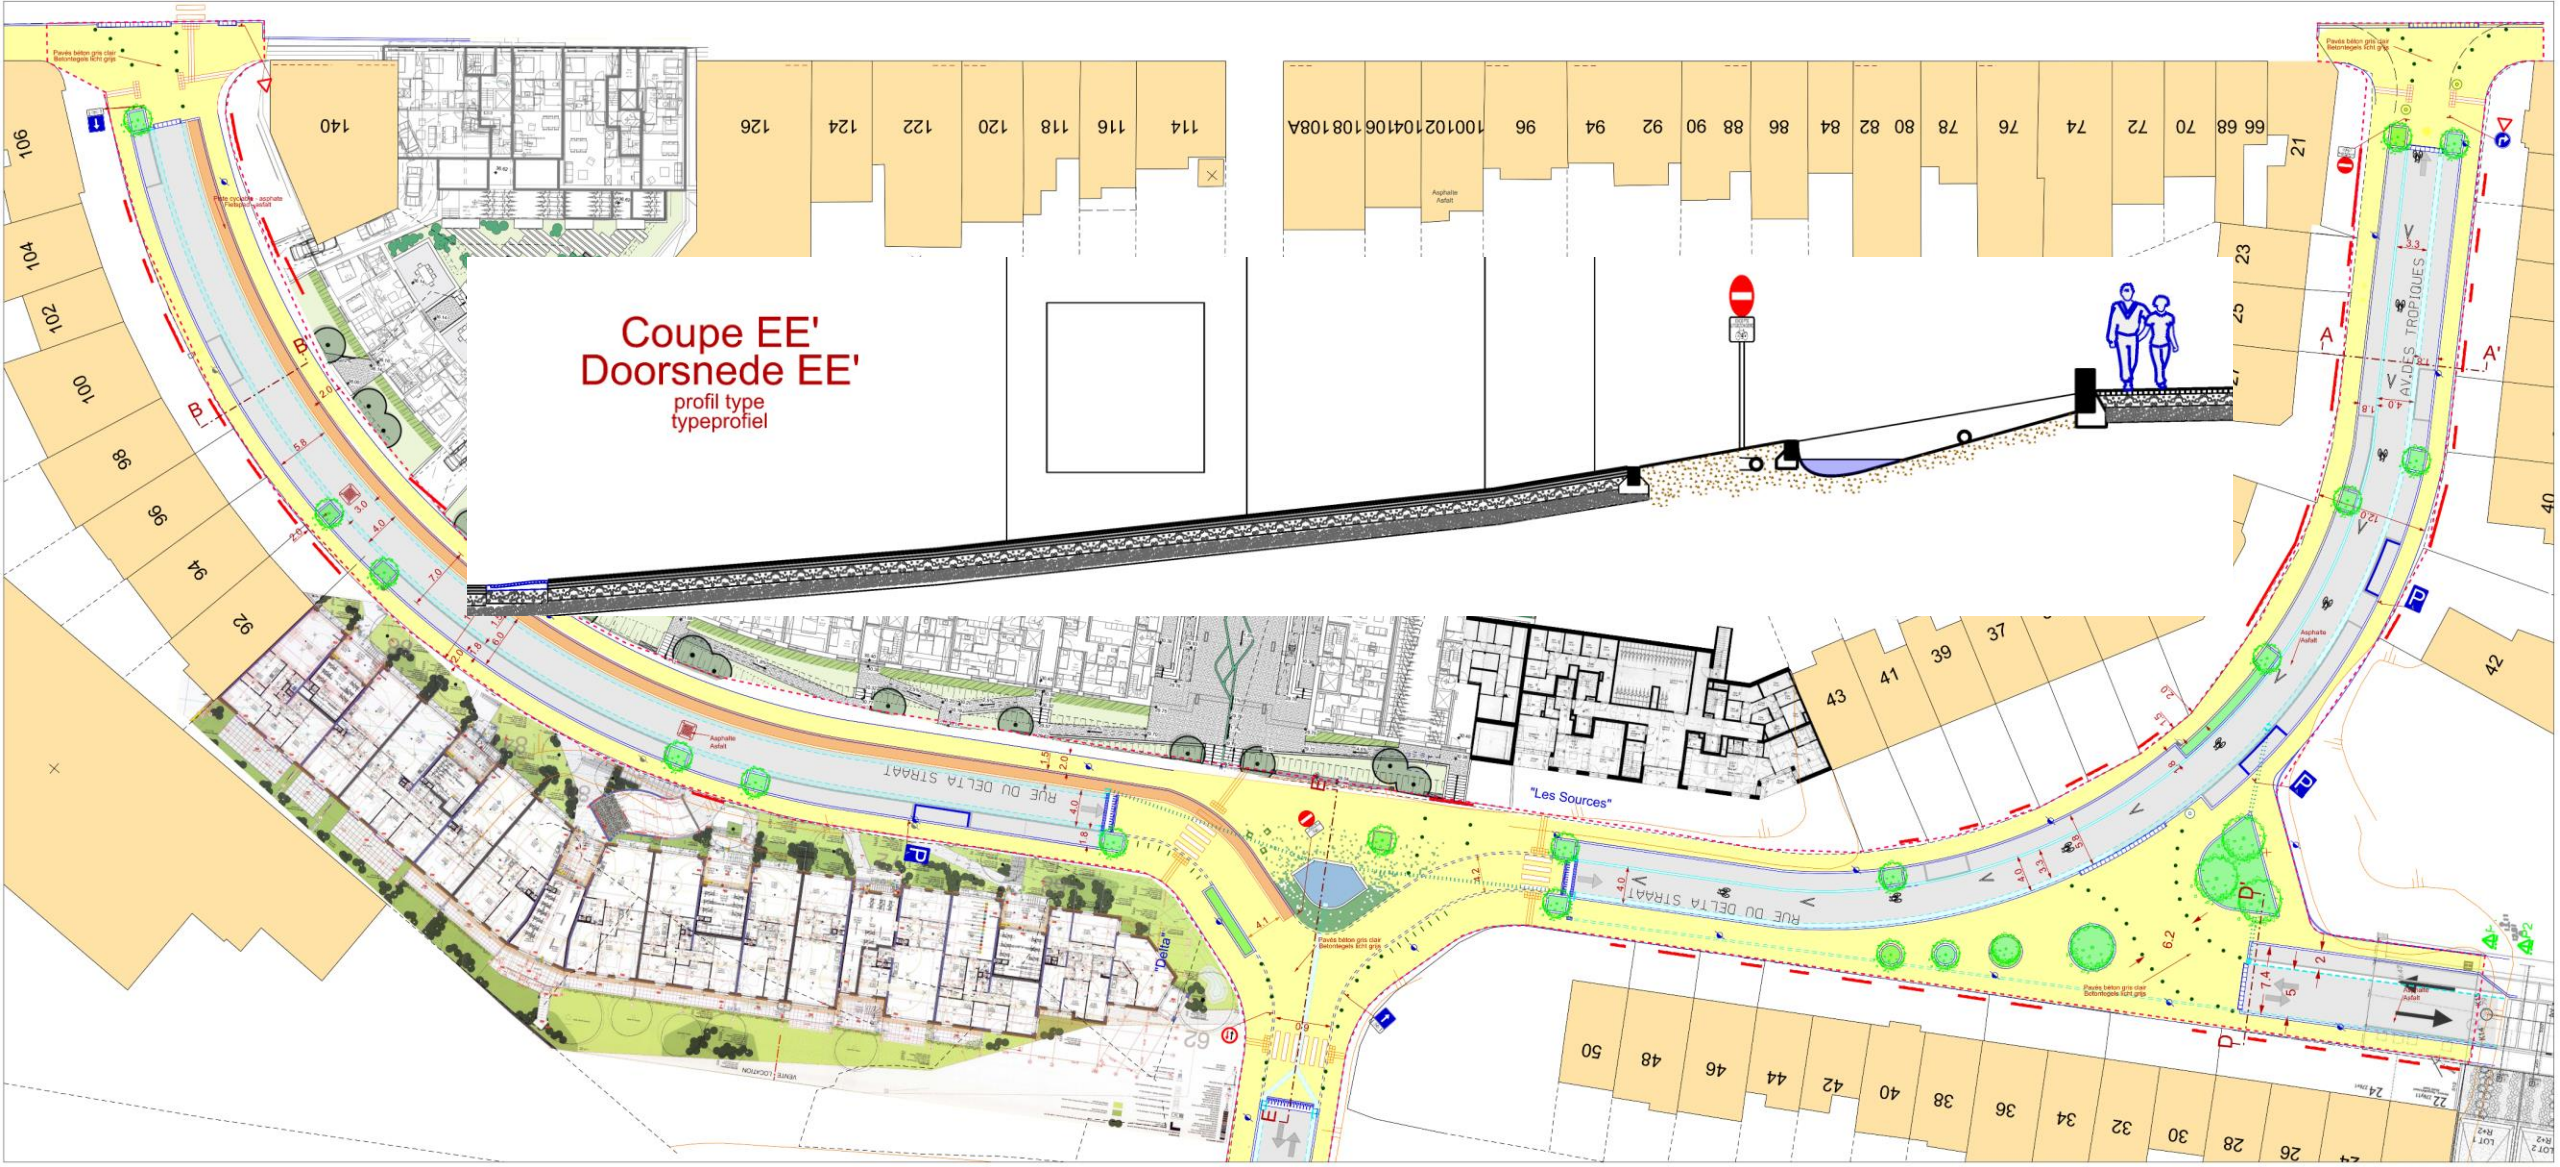

**Coupe EE'**  
**Doorsnede EE'**  
profil type  
typeprofiel

Coupe DD'  
Doorsnede DD'  
profil type  
typeprofiel

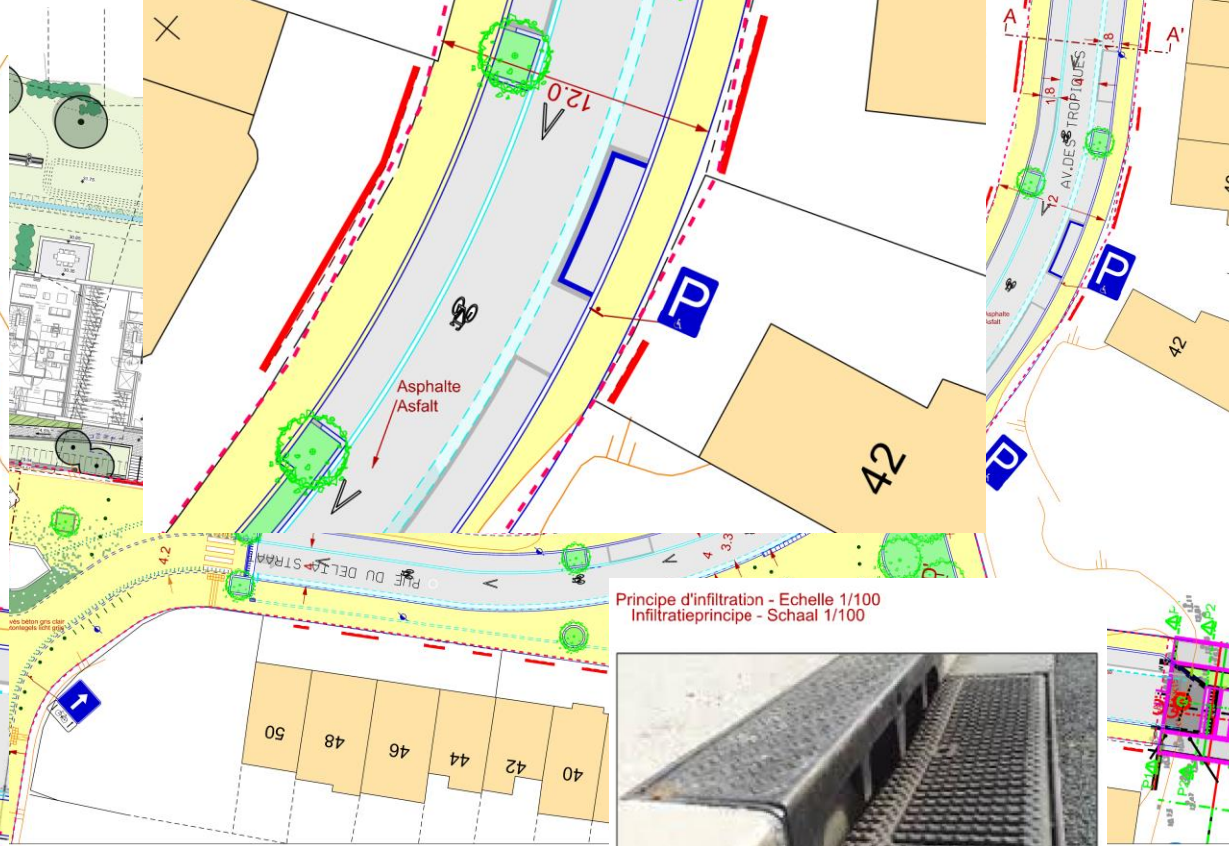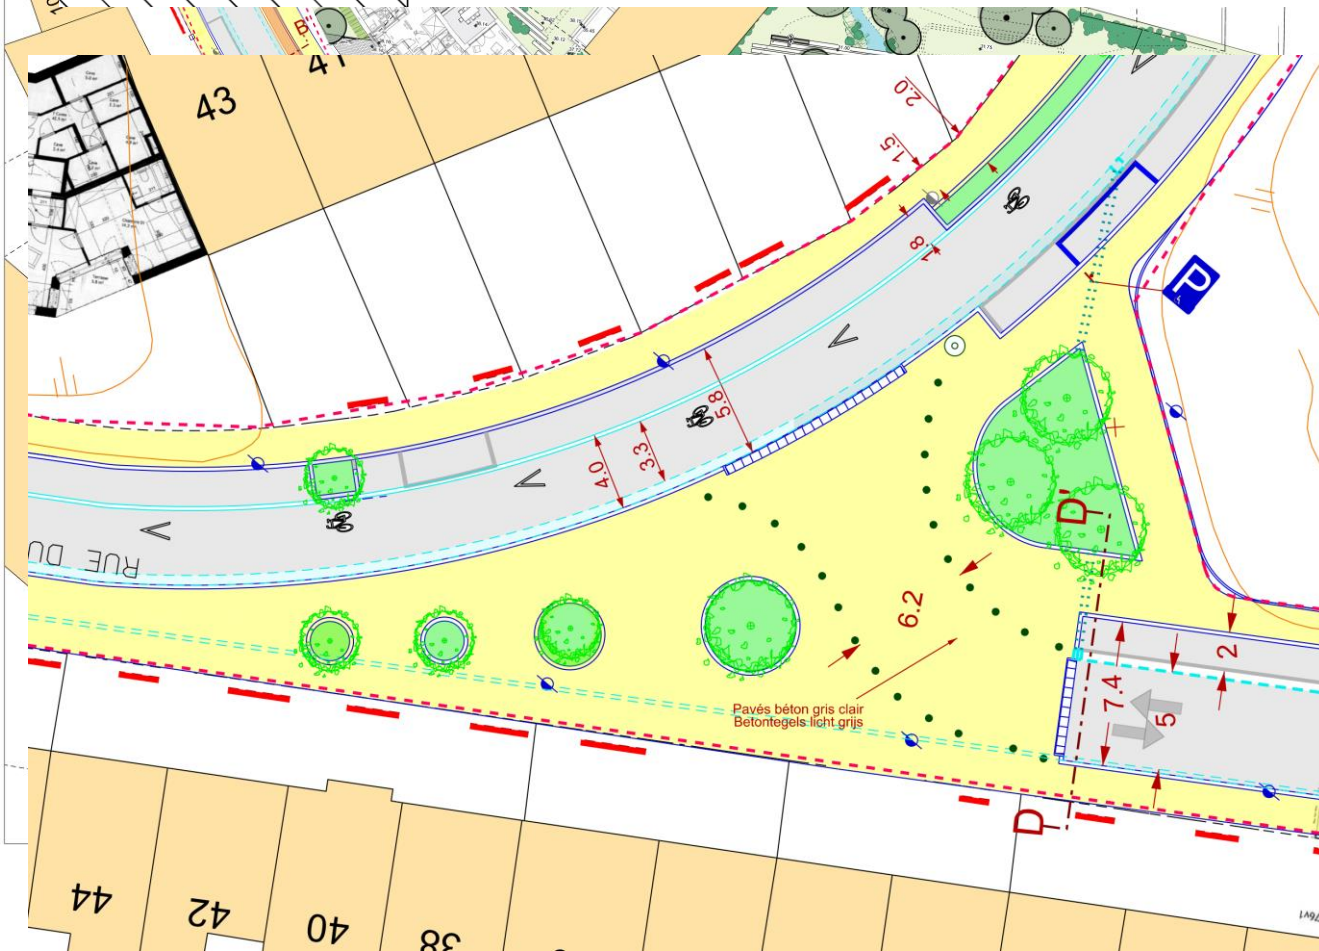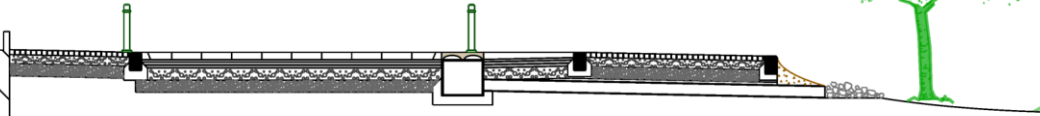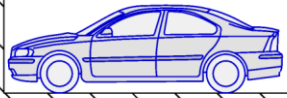

Principe d'infiltration - Echelle 1/100  
Infiltratieprincipe - Schaal 1/100



Merci pour votre attention – Bedankt voor uw aandacht

REGION DE BRUXELLES-CAPITALE  
COMMUNE DE FOREST  
BRUSSELS HOOFDSTEDELIJK GEWES  
GEMEENTE FORST

OPENBARE WERKEN  
STEDENBOUW  
TRAVAUX PUBLICS  
URBANISME

Permis d'Urbanisme  
Stedenbouwkundige Vergunning

Réaménagement de voirie  
Herinrichting van de wegenis

rue du Delta, rue du Patinage et  
avenue des Topiques  

Projet - Project


Processus van  
Voorbereiding  
Dit plan is  
Opgemaakt door:  
Designé par:  
Gedebateerd door:  
Modifié in:  
Gewijzigd op:

Smeyers  
Sage A.  
Ravenall D.

Plan in Collège:  
Le secretaris.  
Plan in Bouwmeester:  
L'Externe Dienst.  
Plan in Bouwmeester:  
L'Externe Dienst.

B. Meens  
A. Muglio  
F. Pire

DATE / DATUM: 30/01/2021  
ECHALETTE / SCHAAL: 1/250  
PLU-PT  
Delta Topiques  
Patinage

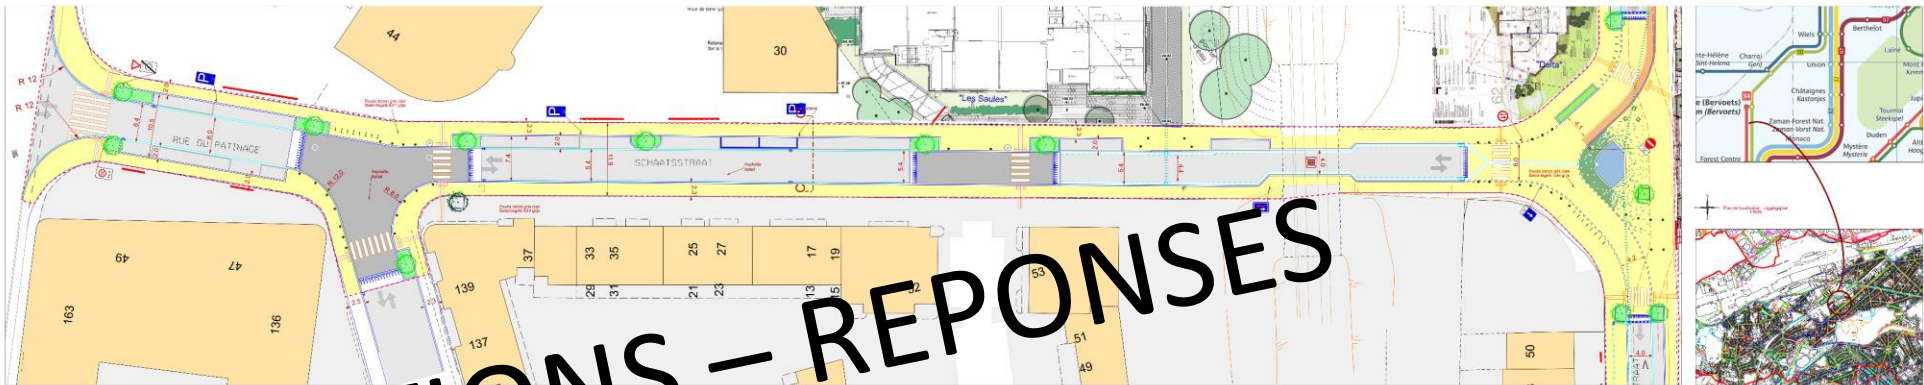

QUESTIONS – REPOSSES  
VRAGEN – ANTWOORDEN

