REGION DE BRUXELLES-CAPITALE | BRUSSELS HOOFDSTEDELIJK GEWEST

COMMUNE DE FOREST | GEMEENTE VORST

OPENBARE WERKEN STEDENBOUW

Permis d'Urbanisme
Stedenbouwkundige Vergunning

Réaménagement de voirie
Herinrichting van de wegenis

Av. de la Verrerie
Glasblazerijlaan

Ludicité-Ludiciteit - Article 191

Proposé par : Voorgesteld door : Smidts Y.

Dressé par : Opgemaakt door : Van Ham Arnaud/Gregoire Sarah

Dessiné par : Getekend door : Smaragd Hélène

TRAVAUX PUBLICS URBANISME

Modifié le | Gewijzigd op

A | D
B | E
C | F

Par le collège : Le Secrétaire communale, Vanwege het College : De Gemeentesecretaris,

Pour le Bourgmestre : L'Echevine déléguée, Voor de Burgemeester : De afgevaardigde Schepen,

DATE : DATUM : 02/10/2024 | ECHELLE : SCHAAL : 1/200 | PU - 06 VERRERIE

Octroyé
urban.brussels

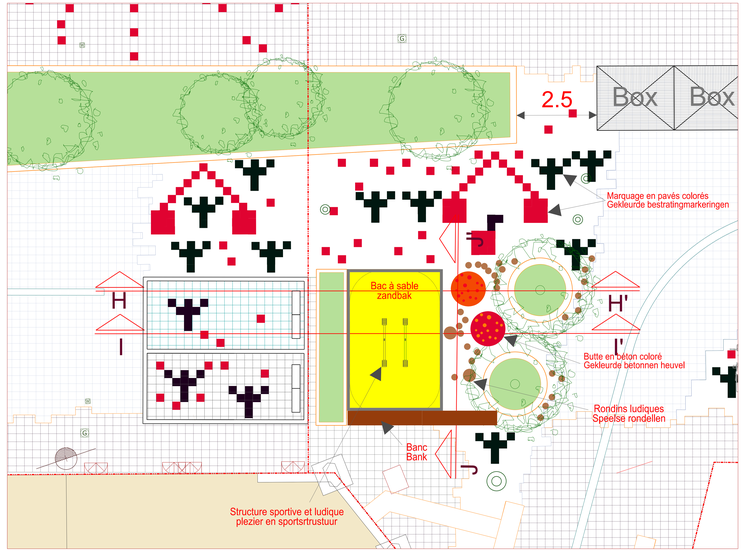

PLACETTE - PLEINTJE 1/40

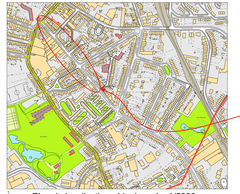

Plan de localisation - Liggingsplan1/5000

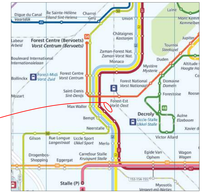

Légende - Legende

Pavés enherbés	
Pavés béton gris clair avec bruiteur	Betrijfbare betonstraatstenen met afbaakhoeders
Pavés béton gris clair sans bruiteur	Betrijfbare betonstraatstenen zonder afbaakhoeders
Pavés 25 x 25 cm colorés aléatoirement	Bestaande verbouwden
Bordures	Bordstenen
Avaloirs	Straatkolken
Luminaires	Lichtpalen
Poubelles	Afvalbak
Bouches à clé et petites taques	Kleinbeleid en straatputten
Grandes taques	Grote deksel
Tapis d'éparcil	Putdeksel
Rampes d'accès préfabriquée	Op-en afrit in geprefabriceerd beton
Rangés vélo	Fietsenrekken
Chaises	Stoelen
Dalles podotactiles	Podotactiele tegels
Cuvettes urbaines	Afvalbak
Nouveaux arbres	Nieuwe bomen
Arbres existants	Bestaande bomen
Autres taques	Andere deksel
Sculpture	Raampunten
Horodateur	Buitenkant van concessiehouders
Armoires de commande de feux de signalisation	Parkeermeter
Marquage	Weetlijn Garage-uitgang
Signalisation	Wegmarkering
	Bewegwijzering

Exemple : banc
Voorbeeld : bank

Exemple : rondins ludiques
Voorbeeld : speelse rondellen

Structure sportive et ludique
plezier en sportstrustuur

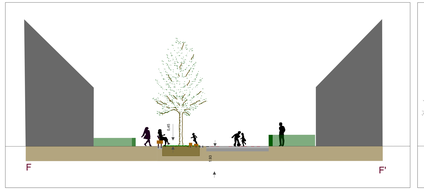

F-F' COUPE CLOS - SLUIT SNEDEN 1/100

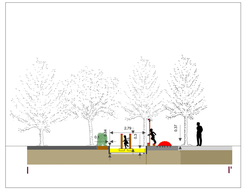

II' COUPE PLACETTE
PLEINTJE SNEDEN 1/100

JJ' COUPE PLACETTE
PLEINTJE SNEDEN 1/100

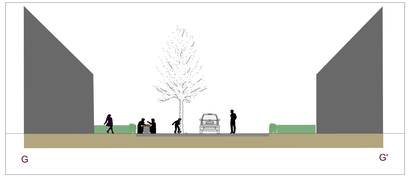

G-G' COUPE CLOS - SLUIT SNEDEN 1/100

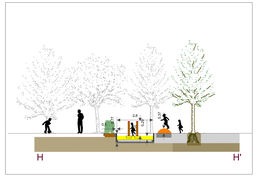

H-H' COUPE PLACETTE - PLEINTJE SNEDEN 1/100

exemple : Butte en béton coloré
Voorbeeld : gekleurde betonnen heuvel
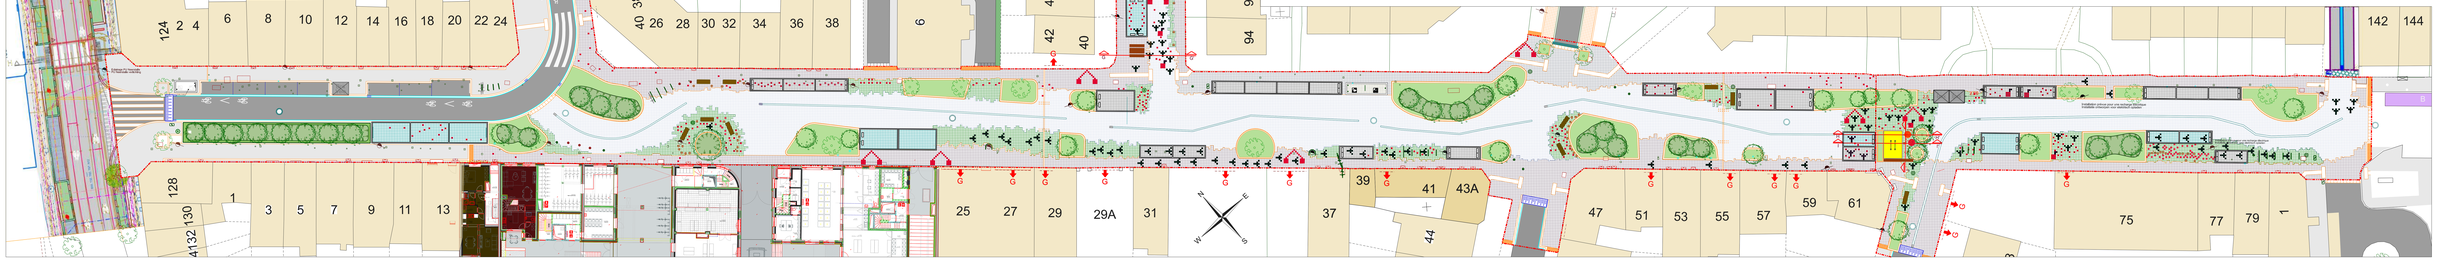
Exemple : rondins ludiques
Voorbeeld : speelse rondellen