


### Légende

- Limite d'intervention - Interventie grens
- ~ Courbe de niveau - Hoogtelijn
- Bâtiment - Gebouw
- Limite cadastrale - Kadastergrens
- Filets d'eau - Watergoten
- Zone imperméable - Waterdicht zone
- Zone perméable : gazon
- Zone perméable : plantation
- Zone d'infiltration / rétention : empierrement
- Infiltratiezone / retentietone : steenfundering
- Zone d'infiltration / rétention : structure alvéolaire ultra légère
- Infiltratiezone / retentietone : ultralichte alveolaire structuur
- Jardin de pluie ou zone de rétention
- Regentuin of retentietone
- Caniveau - Goot
- Avaloir déconnecté de l'égout (avec reconnexion possible)
- Avaloir connecté à l'égout.
- Avaloir connecté au réseau séparatif.
- Egouttage - Afwatering
- Drains + regards d'inspection
- Draineerbuizen + inspectieputten
- Conduite séparative + chambres de visite
- Gescheiden leiding + inspectieputten
- Taques existantes : égout, eau, gaz, armoire électrique
- Bestaande deksels : riool, water, gas, elektrische kast

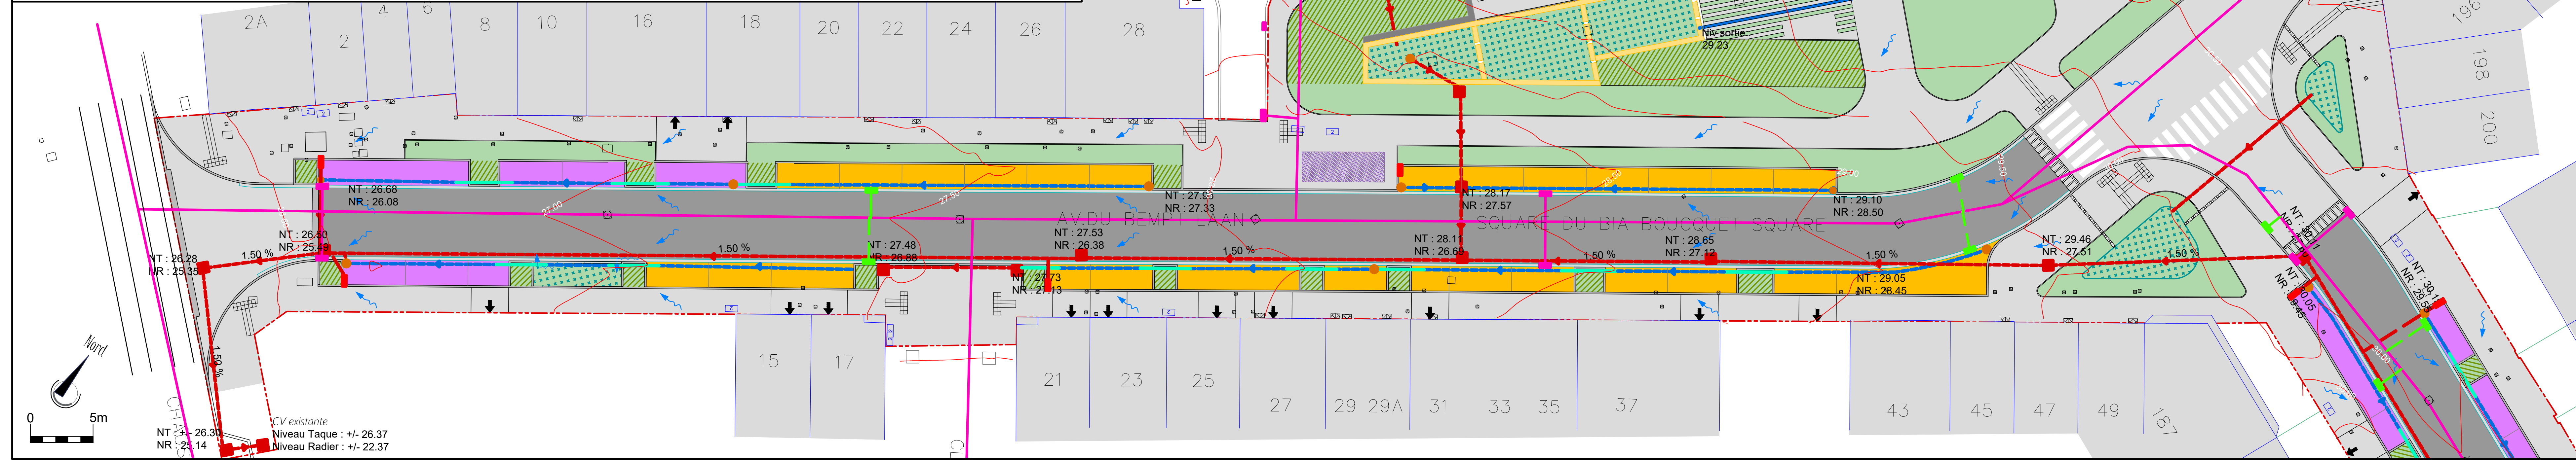

REGION DE BRUXELLES-CAPITALE  
**COMMUNE DE FOREST**

BRUSSELS HOOFDSTEDELIJK GEWEST  
**GEMEENTE VORST**

Réaménagement des voiries  
**Kersbeek, Bempt et Verrerie**

Inrichting van de openbare ruimte  
**Kersbeek, Bempt en Glasblazerij**

Principe de la gestion de l'eau: Avenue du Bempt  
 Principe van waterbeheer : Bemptlaan

MAITRE DE L'OUVRAGE - BOUWHEER  
 COMMUNE DE FOREST - GEMEENTE VORST  
 Travaux publics - Openbare werken  
 Urbanisme - Sledenbouw

Rue du Curé, 2 - 1190 BRUXELLES  
 Pastoorstraat, 2 - 1190 BRUSSEL  
 Tél. 02 370 22 11 - F 02 370 22 13

L'AUTEUR DE PROJET - PROJECTONTWERPER  
 INGENIERIE EN ENERGIE, ENVIRONNEMENT  
 ET TECHNIQUES SPECIALES

**MATRI**  
 S. BREELS M. HOVERTIN  
 Place de Turinsek, 25 - 1348 Louvain-la-Neuve  
 Tél. 010204 15 70 - Fax: 010204 15 60

CONSEILS ET ETUDES EN ENVIRONNEMENT,  
 ESPACE PUBLIC, PAYSAGE, TERRITOIRE & MOBILITE

**agora**  
 Rue Montignies aux Angles, 20 - 1050 Brussels  
 Burgemeestergedrag, 20 - 1050 Brussel  
 T. +32 2 778 15 55 - F. +32 2 778 22 75  
 agora@agora-urban.be - www.agora-urban.be

P. LORAND

Par le Collège :  
 La Secrétaire communale  
 Vannege het Collège :  
 De Gemeentesecretaris

Pour le Bourgmestre :  
 L'Echevin Délégué  
 Voor de Burgemeester :  
 De Afgevaardigde Schepenen

Pour le Bourgmestre :  
 L'Echevin Délégué  
 Voor de Burgemeester :  
 De Afgevaardigde Schepenen

**PHASE - FASE**  
**Permis d'urbanisme**  
**Stedenbouwkundige vergunning**

MODIFICATIONS - WIJZIGINGEN		
A	Remarques Commune / Gemeente Opmerkingen	30/03/2018
B	Concertation publique PU / Openbare overleg -SV	02/07/2018
C		
D		

ECHELLE / SCHAAL	DATE / DATUM	FILENAME	INDICE		PLAN No / Nr
1/200	15/03/2018	G:\3901-4000\3892_Voires_Forest_CAO\3892-plan_proj.dwg	A	B	104
			C	D	