REGION DE BRUXELLES-CAPITALE
BRUSSELS HOOFDSTEDELIJK GEWEST

COMMUNE DE FOREST
GEMEENTE VORST

OPENBARE WERKEN
STEDENBOUW

TRAVAUX PUBLICS
URBANISME

Permis d'Urbanisme
Stedenbouwkundige Vergunning

Réaménagement de voirie
Herinrichting van de wegenis

Av. de la Verrerie
Glasblazerijlaan

Principe de la gestion des eaux de pluie-1
Beginsel van regenwaterbeheer-1

Proposé par :
Voorgesteld door : Smidts Y.

Dressé par :
Opgemaakt door : Van Ham Arnaud/Gregoire Sarah

Dessiné par :
Getekend door : Smaragd Hélène

Modifié le / Gewijzigd op

A		E	
B		F	
C		G	
D		H	

Par le collège
Le Bourgmestre-Echevin,
Stéphane Van Cutsem
Le Secrétaire communal,
Bruno Lefebvre

Voor het College
De Burgemeester-Schepen,
Stéphane Van Cutsem
De algemeen directeur,
Bruno Lefebvre

B. Moens F. PERE

DATE : DATUM : 01/02/2024
ECHELLE : SCHAAL : 1/200
PU - 04
VERRERIE

Plan de localisation - Liggingsplan
1/5000

Coupe axiale Doorsnede
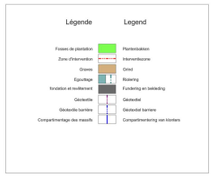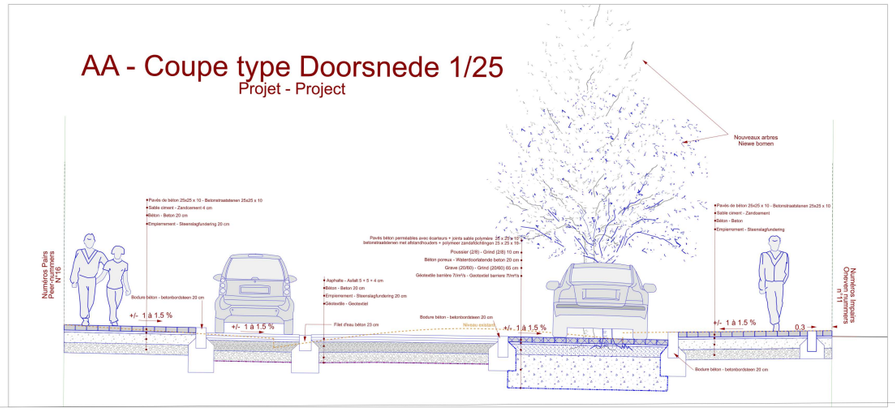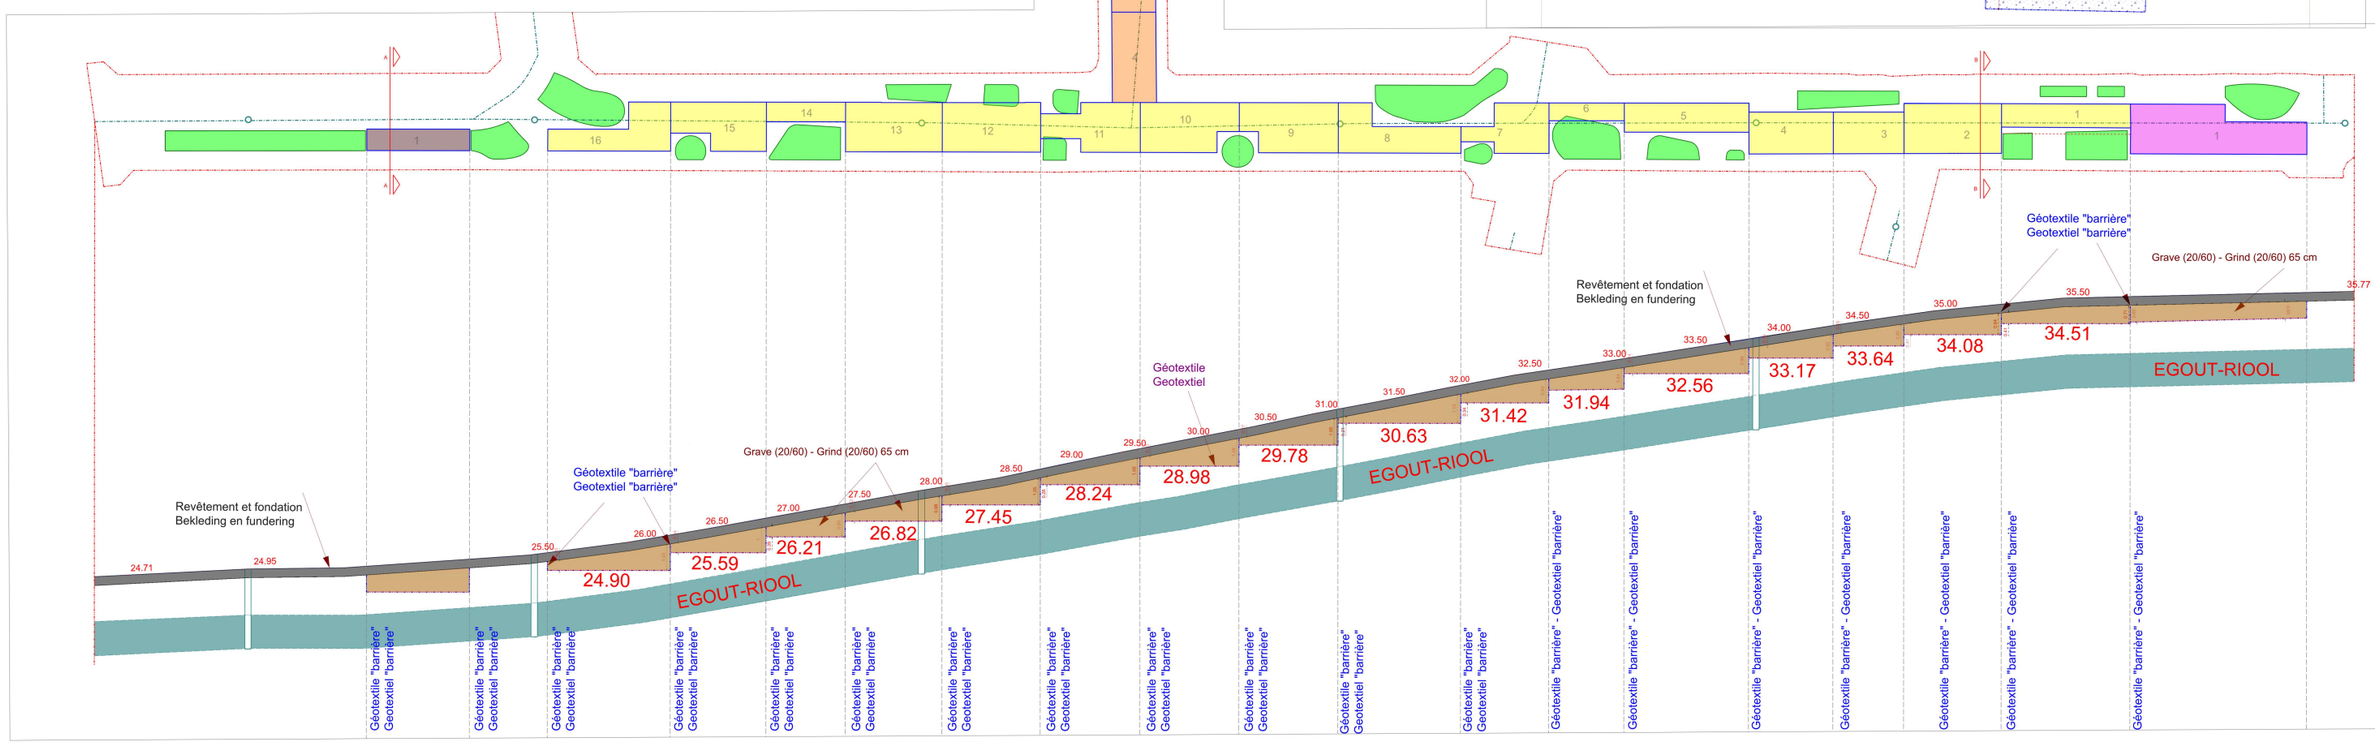
Projet - Project
Echelle x - Schaal x :1/200
Echelle z - Schaal z : 1/50